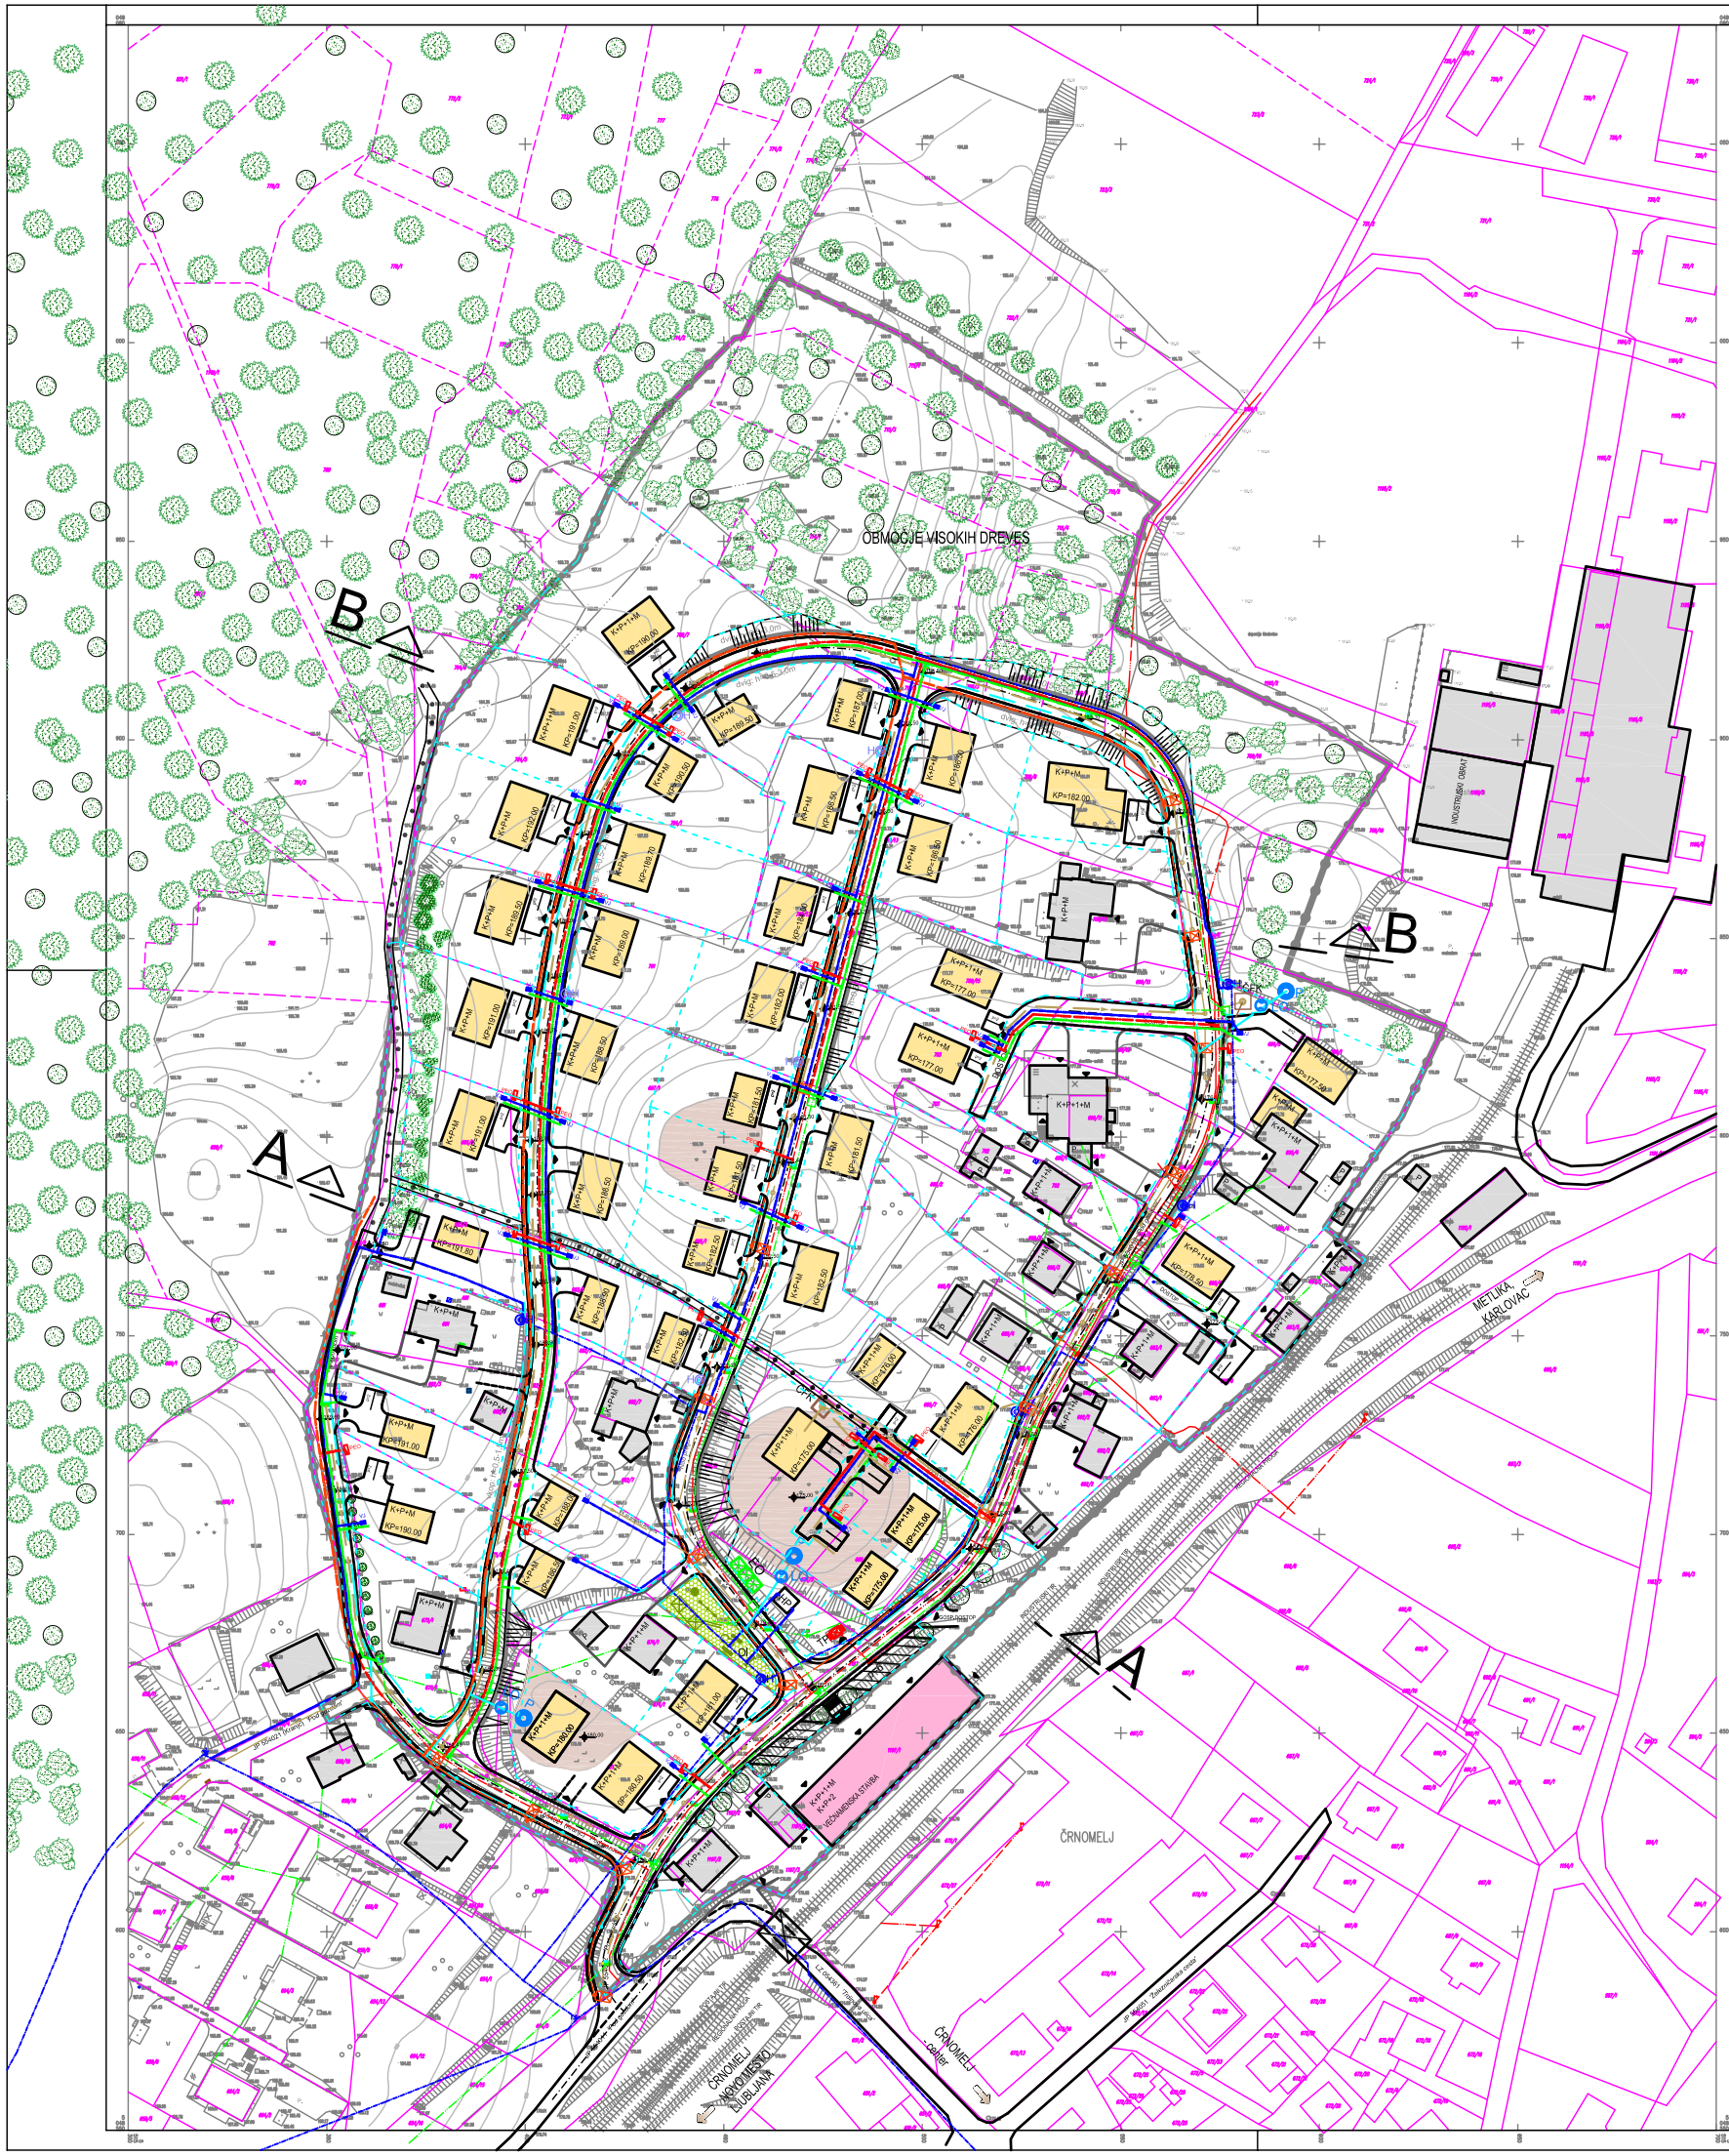


LEGENDA KOMUNALNIH VODOV:

	OBSTOJEČE	PREDVIDENO	PO PROJEKTU AMBIENS*
ELEKTRIKA SN (VN)			
ELEKTRIKA NN			
JAVNA RAZSVETLJAVA			
PROSTOSTOJEČA ELEKTRO OMARICA		PEO	
TRANSFORMATORSKA POSTAJA		TP	
VODOVOD			
VODOMERNI JAŠEK		VJ	
PREČRPALIŠČE		PR	
HIDRANT	H	H	
EKOLOŠKI OTOK		EO	
KANALIZACIJA - FEKALNA			
ČRPALIŠČE FEK.KAN.		ČFK	
KANALIZACIJA - METEORNA			
LOVILEC OLJ IN MAŠČOB		LO	
PONIKALNICA		P	
TELEFON			

*

PROMETNA IN KOMUNALNA INFRASTRUKTURA V DELU OBMOČJA ZN POD GOZDOM
IZDELAL: AMBIENS, D.O.O. ČRNOMELJ,
ŠT. PROJEKTA: 30/2006
DATUM: MAJ, 2011

OBČINSKI PODROBNI PROSTORSKI NAČRT ZA STANOVANJSKO OBMOČJE 'POD GOZDOM'

LEGENDA:

- MEJA OBMOČJA UREJANJA
- OBSTOJEČA PARCELNA MEJA
- OBSTOJEČA PARCELNA MEJA - INFORMATIVNA
- OBSTOJEČI OBJEKTI
- K+P+1+M — KLET, PRITLIČJE, NADSTROPJE, MANSARDA
- OTROŠKO IGRIŠČE
- PREDVIDENA STANOVANJSKA CESTA
- OZNAKA CESTE IN ODSEKA
- PEŠ POT
- p=2 — ŠTEVILO PARKIRNIH MEST
- PODPORNI ZID
- VHOD NA PARCELO
- OBSTOJEČ DREVORED
- OBSTOJEČ GOZD - MEŠANI
- TP — TRANSFORMATORSKA POSTAJA
- VARIANTNI DOSTOP NA PARCELO
- MEJA PARCELE ZA GRADNJO
- VEČNAMENSKA STAVBA
- PREDVIDENE STANOVANJSKE STAVBE
- KP=178,10 — KOTA PRILTIČJA
- NASUTJE TERENA
- ŽELEZNIŠKI TIRI
- 'Pod gozdom' — IME ULICE
- PODVOZ POD ŽELEZNICO
- EO — EKOLOŠKI OTOK
- CESTNA BREŽINA (NASIP)
- VHOD V OBSTOJEČ OBJEKT
- OBSTOJEČ DREVORED - SMREKA
- GRMIČEVJE
- HP — HIDROPOSTAJA

Projektant	PROPLAN Urejanje prostora, arhitektura Ivanka Kraljič s.p. Kovinarska 9, 8270 Krško		tel.: 05 99 28 156 gsm: 031 27 27 62 e-mail: ivanka.kraljic@siol.net	
Investitor	OBČINA ČRNOMELJ, Trg svobode 3, 8340 ČRNOMELJ			
Prostorski akt	OBČINSKI PODROBNI PROSTORSKI NAČRT ZA STANOVANJSKO OBMOČJE 'POD GOZDOM'			
Vrsta prost. akta	OPPN	Odg. prost. načrtov.	IVANKA KRALJIČ spec.univ.dipl.inž.arh. ZAPS 0916 A	
Faza	SPREJET DOKUMENT	Odg. vodja	IVANKA KRALJIČ spec.univ.dipl.inž.arh. ZAPS 0916 A	
Št. projekta	OPPN-02/12	Datum	julij 2013	Št./List 11

SITUACIJA INFRASTRUKTURE

M 1:1000