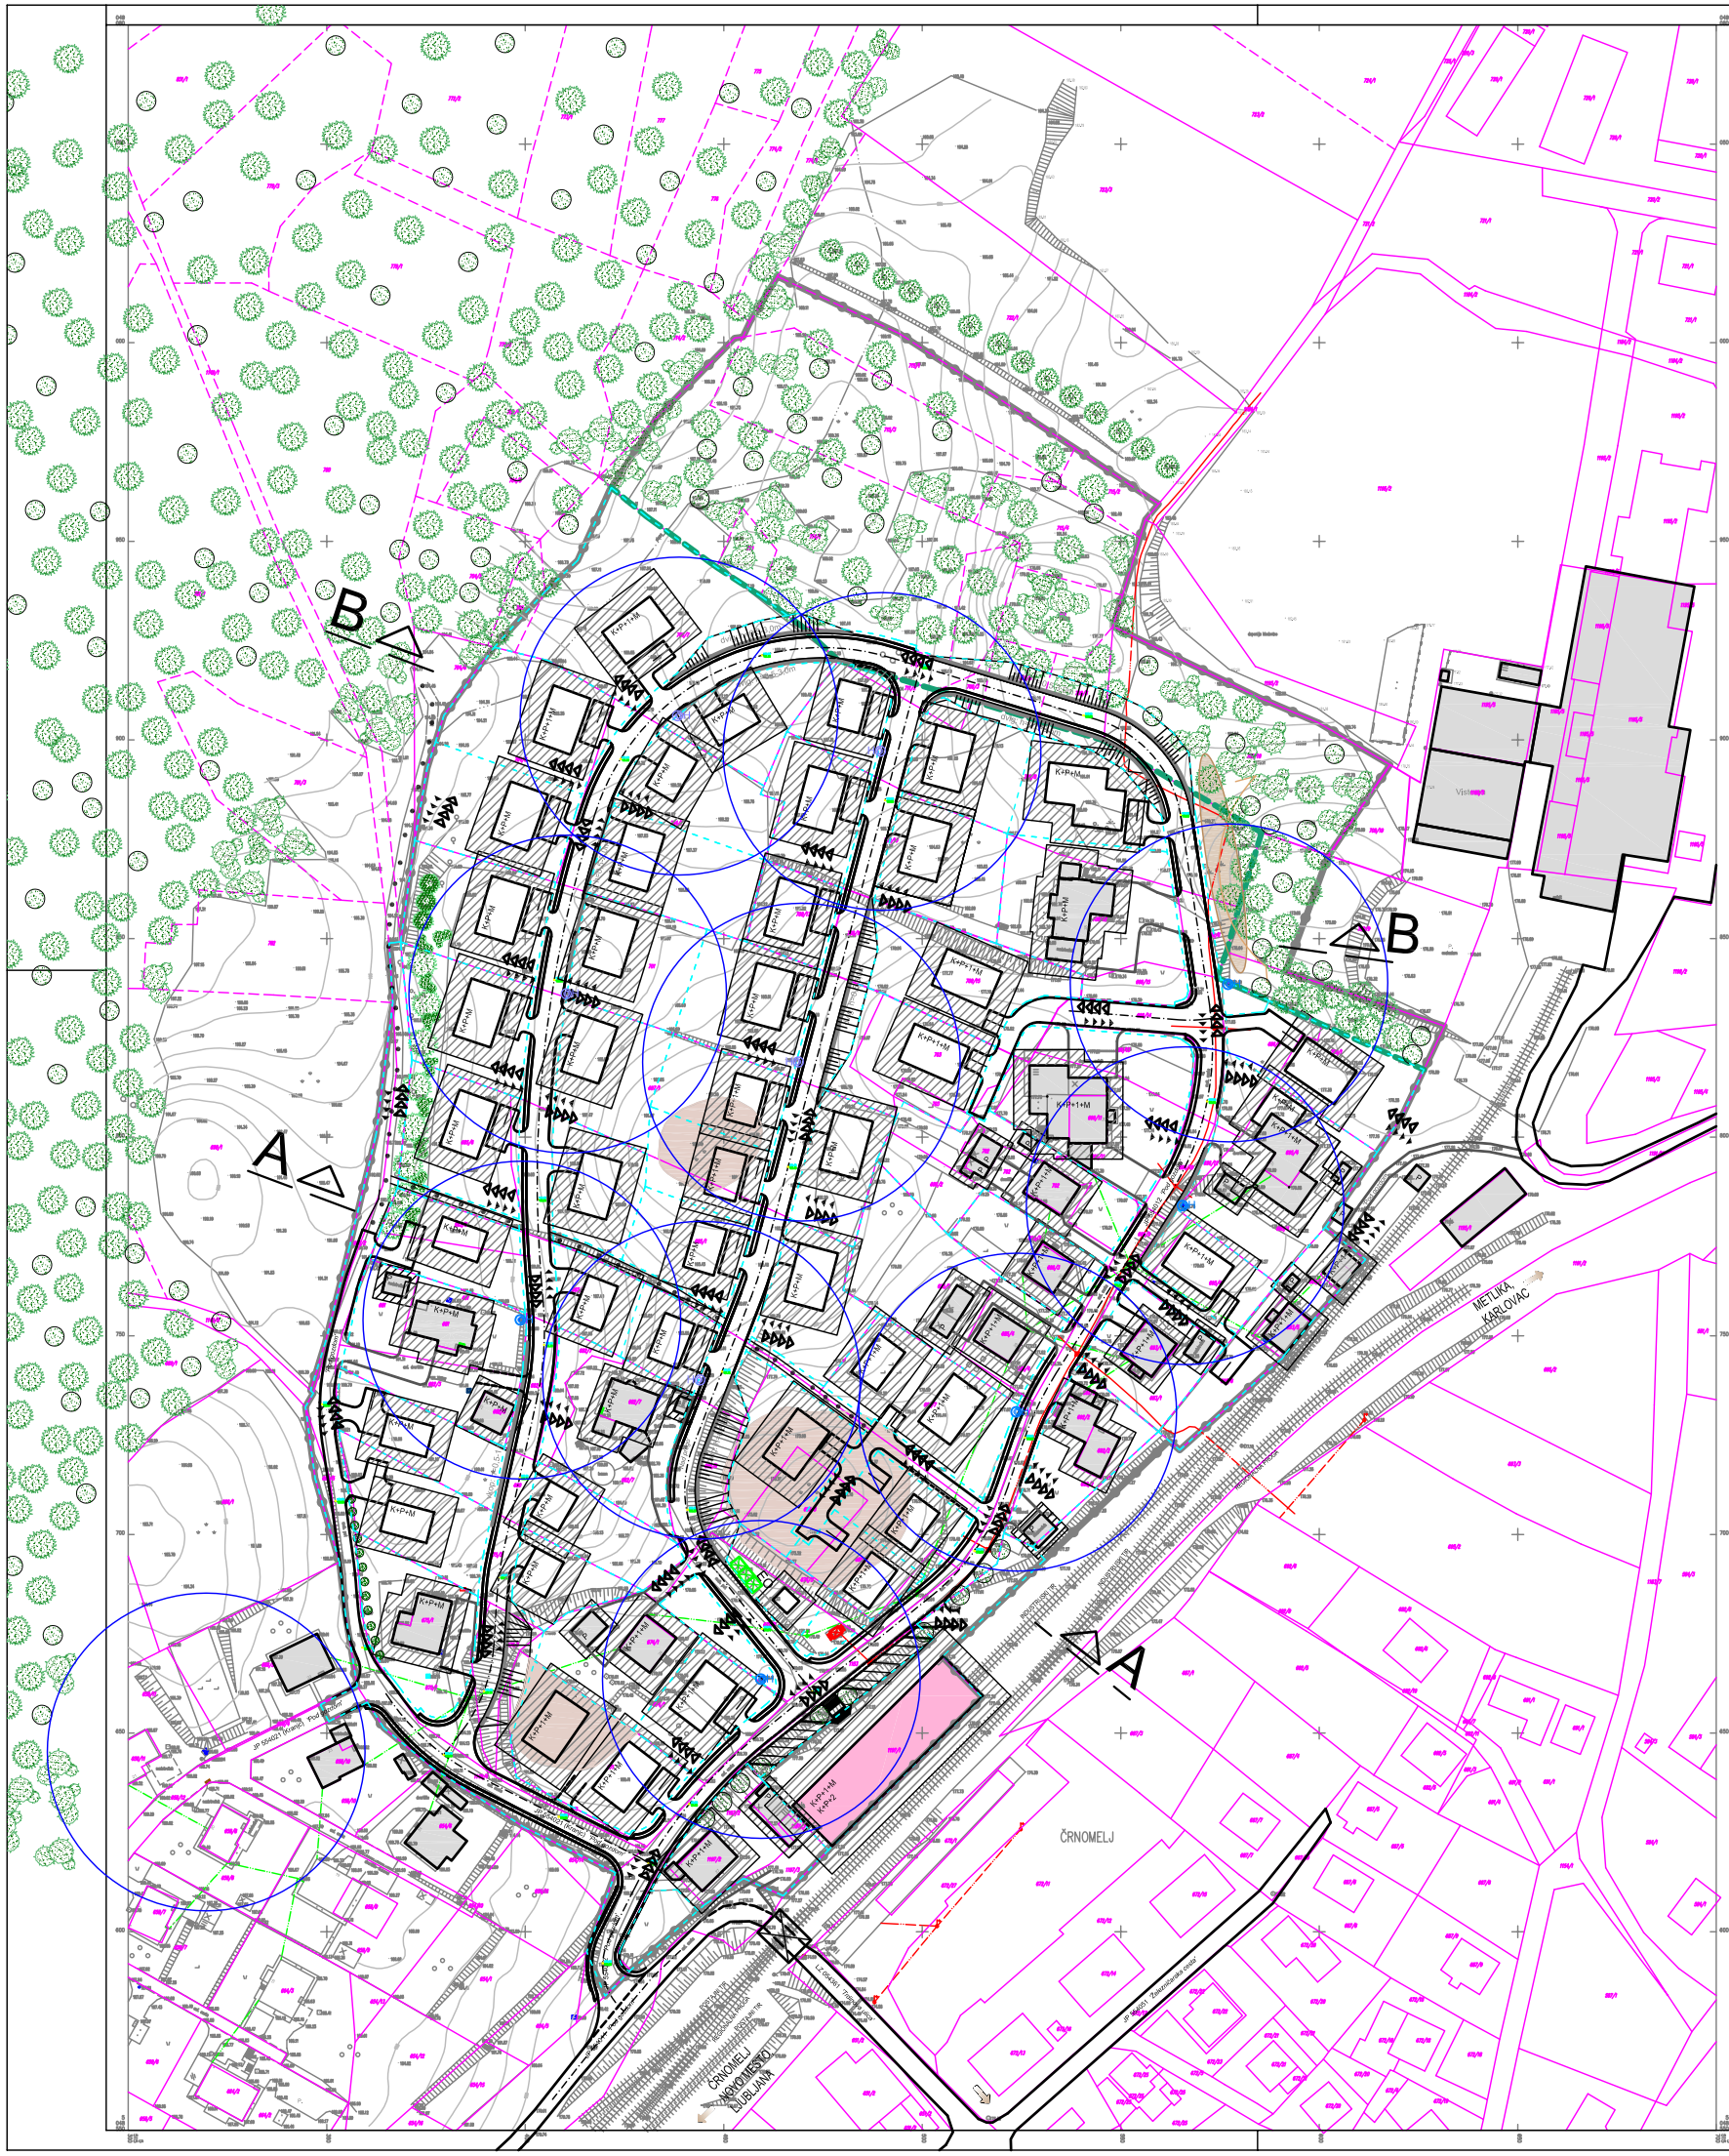


OBČINSKI PODROBNI PROSTORSKI NAČRT ZA STANOVANJSKO OBMOČJE 'POD GOZDOM'

LEGENDA:

- MEJA OBMOČJA UREJANJA
- OBSTOJEČA PARCELNA MEJA
- OBSTOJEČA PARCELNA MEJA - INFORMATIVNA
- PREDVIDENE STANOVANJSKE STAVBE
- OBSTOJEČI OBJEKTI
- PREDVIDENA STANOVANJSKA CESTA
- OZNAKA CESTE IN ODSEKA
- PEŠ POT
- PODPORNI ZID
- OBSTOJEČ DREVORED
- OBSTOJEČ GOZD - MEŠANI
- TRANSFORMATORSKA POSTAJA
- GRMIČEVJE
- EVAKUACIJA
- DOMET RUŠEVIN
- HIDRANT
- MEJA ZELENEGA PASU PO OPN
- MEJA PARCELE ZA GRADNJO
- VARIANTNI DOSTOP NA PARCELO
- VEČNAMENSKA STAVBA
- NASUTJE TERENA
- PROTIHRUPNA BARIERA (NASIP)
- ŽELEZNIŠKI TIRI
- IME ULICE
- PODVOZ POD ŽELEZNICO
- EKOLOŠKI OTOK
- CESTNA BREŽINA (NASIP)
- OBSTOJEČ DREVORED - SMREKA
- INTERVENCIJA
- VHOD V OBJEKT
- DOMET HIDRANTA (m)

Projektant	PROPLAN Urejanje prostora, arhitektura Ivanka Kraljič s.p. Kovinarska 9, 8270 Krško		tel.: 05 99 28 156 gsm: 031 27 27 62 e-mail: ivanka.kraljic@siol.net		
Investitor	OBČINA ČRNOMELJ, Trg svobode 3, 8340 ČRNOMELJ				
Prostorski akt	OBČINSKI PODROBNI PROSTORSKI NAČRT ZA STANOVANJSKO OBMOČJE 'POD GOZDOM'				
Vrsta prost. akta	OPPN	Odg. prost. načrtov.	IVANKA KRALJIČ spec.univ.dipl.inž.arh. ZAPS 0916 A		
Faza	SPREJET DOKUMENT	Odg. vodja	IVANKA KRALJIČ spec.univ.dipl.inž.arh. ZAPS 0916 A		
Št. projekta	OPPN-02/12	Datum	julij 2013	Št./List	13

REŠITVE IN UKREPI ZA OBRAMBO TER VARSTVO PRED NARAVNIMI IN DRUGIMI NESREČAMI

M 1:1000

ERROR: syntaxerror
OFFENDING COMMAND: --nostringval--

STACK:

/Title
()
/Subject
(D:20130608100548)
/ModDate
()
/Keywords
(PDFCreator Version 0.8.0)
/Creator
(D:20130608100548)
/CreationDate
(IVANKA)
/Author
-mark-