
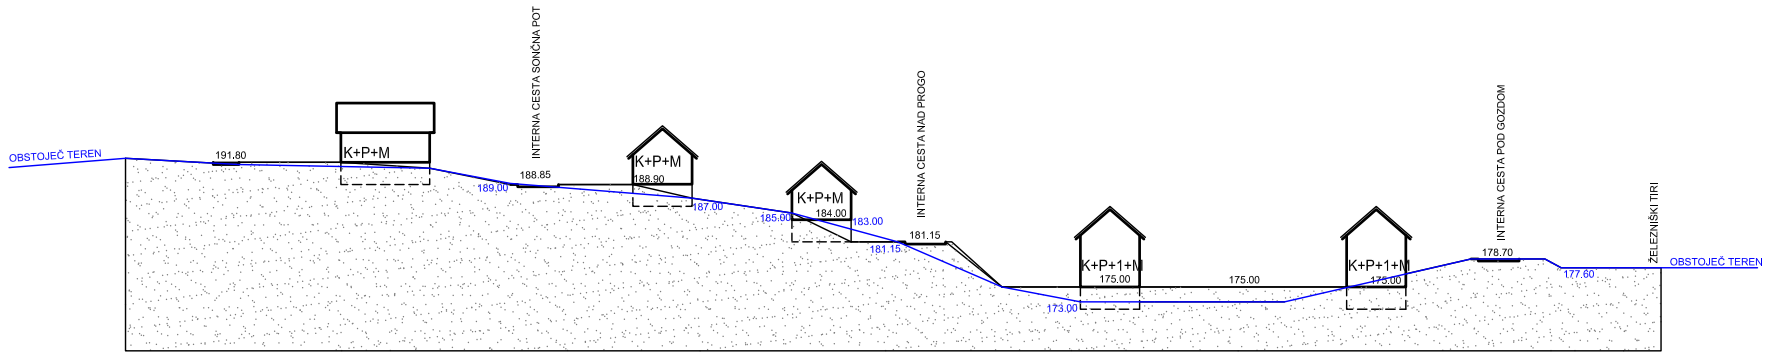


PREREZ A-A

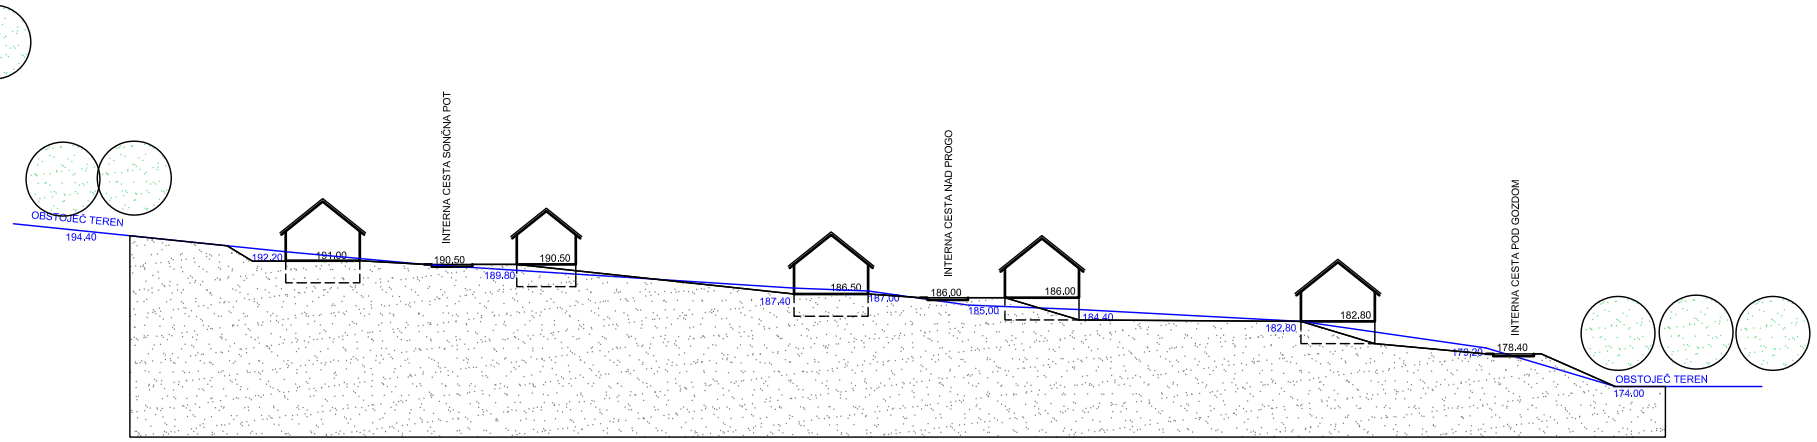

PREREZ B-B

Projektant	PRO PLAN Urejanje prostora, arhitektura Ivanka Kraljić s.p. Kovinarska 9, 8270 Krško ivanka.kraljic@siol.net tel.: 05 99 28 156 gsm: 031 27 27 62 e-mail:				
Investitor	OBČINA ČRNOMELJ, Trg svobode 3, 8340 ČRNOMELJ				
Prostorski akt	OBČINSKI PODROBNI PROSTORSKI NAČRT ZA STANOVANJSKO OBMOČJE 'POD GOZDOM'				
Vrsta prost. akta	OPPN	Odg. prost. načrtov.	IVANKA KRALJIĆ spec.univ.dipl.inž.arh. ZAPS 0916 A		
Faza	USKLAJEN PREDLOG	Odg. vodja	IVANKA KRALJIĆ spec.univ.dipl.inž.arh. ZAPS 0916 A		
Št. projekta	OPPN–02/12	Datum	junij 2013	Št./List	8

PREREZ A-A, PREREZ B-B

1:1000