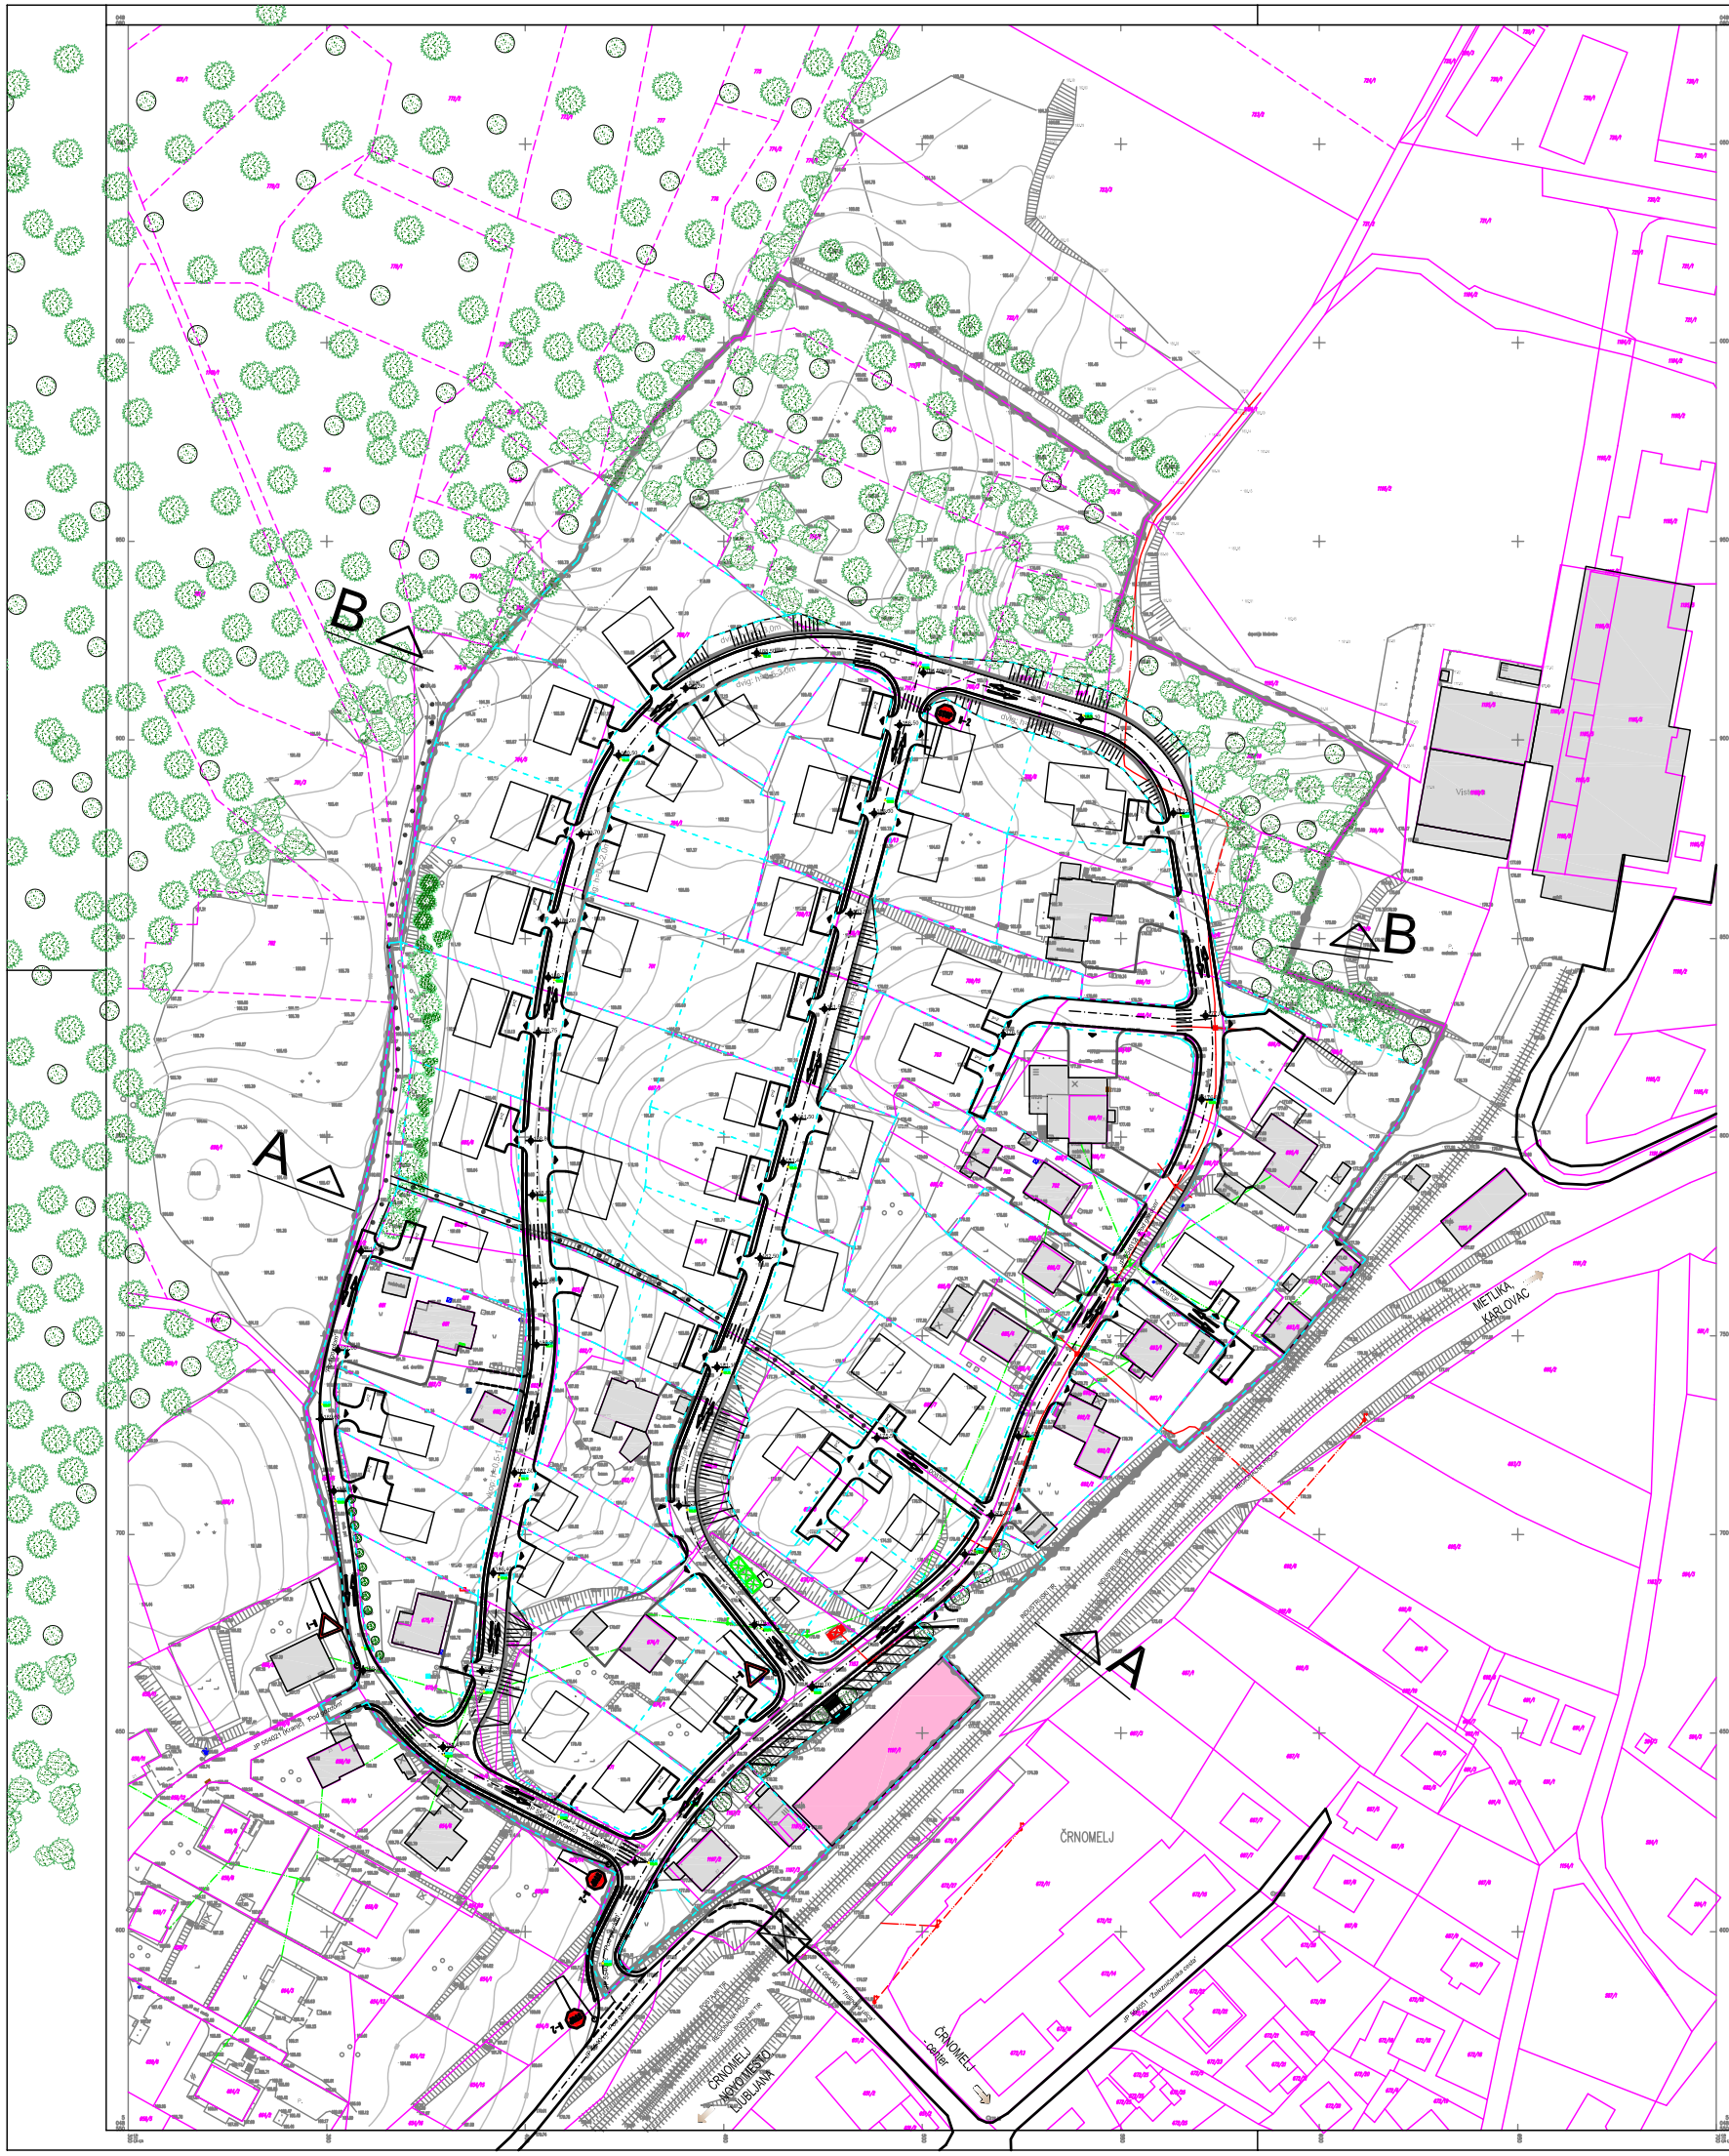


OBČINSKI PODROBNI PROSTORSKI NAČRT ZA STANOVANJSKO OBMOČJE 'POD GOZDOM'

LEGENDA:

- MEJA OBMOČJA UREJANJA
- OBSTOJEČA PARCELNA MEJA
- MEJA PARCELE ZA GRADNJO
- OBSTOJEČA PARCELNA MEJA - INFORMATIVNA
- VARIANTNI DOSTOP NA PARCELO
- PREDVIDENE STANOVANJSKE STAVBE
- VEČNAMENSKA STAVBA
- OBSTOJEČI OBJEKTI
- PREDVIDENA STANOVANJSKA CESTA
- ŽELEZNIŠKI TIRI
- JP 554021(Kcarg1) OZNAKA CESTE IN ODSEKA
- "Pod gozdom" IME ULICE
- PEŠ POT
- PODVOZ POD ŽELEZNICO
- p=2 ŠTEVILO PARKIRNIH MEST
- CESTNA BREŽINA (NASIP)
- PODPORNI ZID
- VHOD NA PARCELO
- OBSTOJEČ DREVORED
- OBSTOJEČ DREVORED - SMREKA
- OBSTOJEČ GOZD - MEŠANI
- GRMIČEVJE
- TRANSFORMATORSKA POSTAJA
- EO EKOLOŠKI OTOK
- HORIZONTALNA SIGNALIZACIJA - PREHOD ZA PEŠCE
- VERTIKALNA SIGNALIZACIJA - PROMETNI ZNAKI
- DVOSMERNI PROMET

LEGENDA – MEJE V GEODETSKEM NAČRTU

- Državna parcelna meja
- Parcelna meja, ki niso določna.
- Parcelna meja služijo samo za informativni prikaz. Podatki pridobljeni na podlagi digitalnega katastrskih načrtov v M 1:2880.

OPOZORILO: Kartografsko vsebino prostorskih objektov od mejnikov naj izvajevano od katastrskih mejá ki določjena in na prostorsnem odgovarjajo v primeru grajnja na lojno zemljišča. Upravičeno opozarjamo, da je potrebno v primeru gradnje v bližini meja, uredit meja skladno s predpisi, ki urejajo evidentiranje nepremičnin.

LEGENDA KOMUNALNIH VODOV:

vodovod			
kanalizacija – mešanaa voda			
kanalizacija – odpadna voda			
elektrika 1kV			
elektrika 10 kV			
elektrika 20 kV			
PTT			
ostanek za kojim vodo ali pasa jasna razmejitev			

GEOS inženiring d.o.o. geodetske storitve — GIS št.: 0099 — Črnomelj, Župančiva cesta 33

GEODETSKI NAČRT

Merilo	1:500	Številka	GEOS-169/2012
K.O.	ČRNOMELJ	Parcela	
Območje	DP POD GOZDOM		
Naročnik	07.05.2012	OBČINA ČRNOMELJ, Trg svobode 3, Črnomelj	
Izdelal	16.05.2013	DALIBOR DROBNIČ univ.dipl.inž.geod. ELVA VAR inž.grad.	GIS št.: Geo0094
Odgovorni geodet		DALIBOR DROBNIČ univ.dipl.inž.geod.	GIS št.: Geo0094

© GEOS inženiring d.o.o.
Vsaktna grafična rešitev je avtorska pravica inženirskega. Prepovedano vsako predelavo in razmnoževanje brez predhodnega dovoljenja avtorja inženirja.

Projektant	PRO PLAN Urejanje prostora, arhitektura Ivanka Kraljič s.p. Kovinarska 9, 8270 Krško		tel.: 05 99 28 156 gsm: 031 27 27 62 e-mail: ivanka.kraljic@siol.net		
Investitor	OBČINA ČRNOMELJ, Trg svobode 3, 8340 ČRNOMELJ				
Prostorski akt	OBČINSKI PODROBNI PROSTORSKI NAČRT ZA STANOVANJSKO OBMOČJE 'POD GOZDOM'				
Vrsta prost. akta	OPPN	Odg. prost. načrtov.	IVANKA KRALJIČ spec.univ.dipl.inž.arh. ZAPS 0916 A		
Faza	SPREJET DOKUMENT	Odg. vodja	IVANKA KRALJIČ spec.univ.dipl.inž.arh. ZAPS 0916 A		
Št. projekta	OPPN-02/12	Datum	julij 2013	Št./List	12

SITUACIJA PROMETA

M 1:1000

ERROR: syntaxerror
OFFENDING COMMAND: --nostringval--

STACK:

/Title
()
/Subject
(D:20130608100515)
/ModDate
()
/Keywords
(PDFCreator Version 0.8.0)
/Creator
(D:20130608100515)
/CreationDate
(IVANKA)
/Author
-mark-