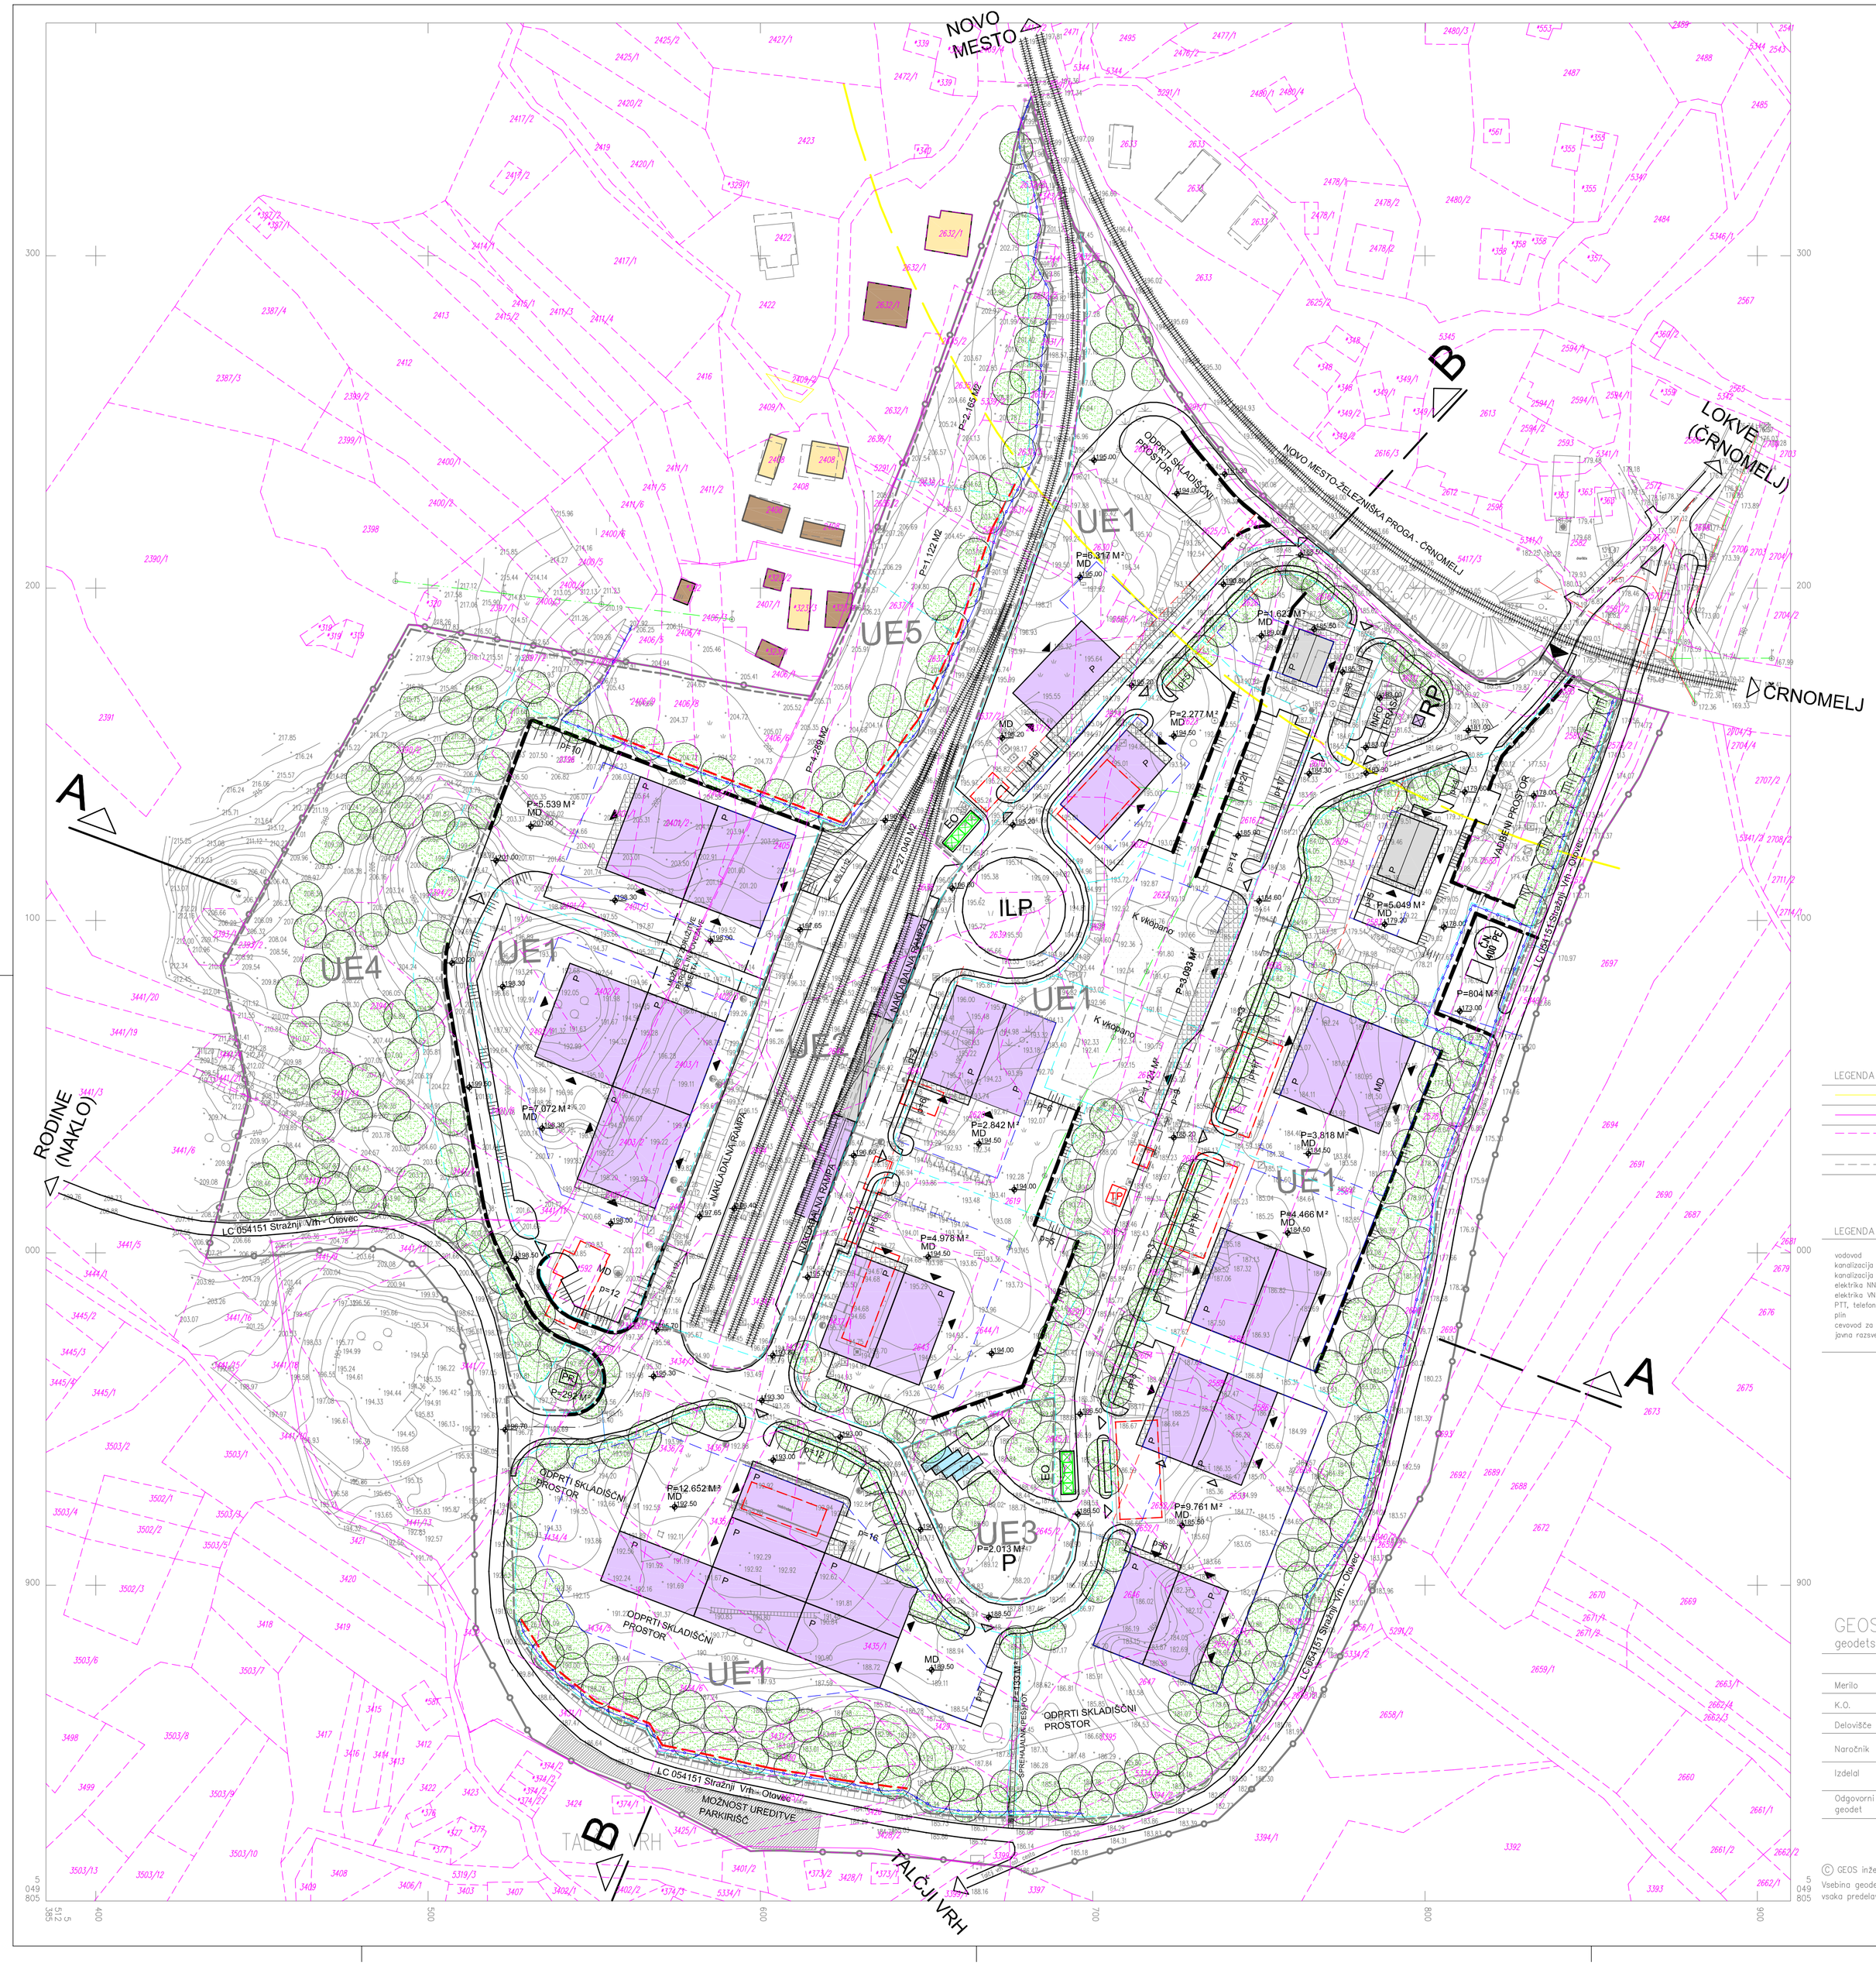


LEGENDA – MEJE V GEODETSKEM NAČRTU

	Dokončne parcelne meje.
	Parcelne meje, ki niso dokončne.
	Parcelne meje služijo samo za informativni prikaz. Podatki pridobljeni na podlagi digitalizacije katastrskih načrtov v M 1:2880.
	Meje vrste rabe (kulturne meje).

LEGENDA KOMUNALNIH VODOV:

vodovod	
kanalizacija – meteorne vode	
kanalizacija – odpadne vode	
elektrika NN	
elektrika VN	
PTT, telefon	
plin	
cevovod za toplo vodo ali para	
javna razsvetljava	

GEOS inženiring d.o.o.
geodetske storitve
IZS št.: 0056
Črnomelj, Zadružna cesta 33

GEODETSKI NAČRT

Merilo	1:1000	Št.naroč.	GEOS-110B/2008
K.O.	TALČJI VRH	Parcela	
Delovišče			
Naročnik	02.04.2008	OBČINA ČRNOMELJ, Trg svobode 3 , Črnomelj	
Izdelal	17.05.2010	DALIBOR DROBNIČ univ.dipl.inž.geod. ILIJA VUK inž.grad.	IZS št.: Geo0084
Odgovorni geodet		DALIBOR DROBNIČ univ.dipl.inž.geod.	IZS št.: Geo0084

© GEOS inženiring d.o.o.
Vsebina geodetskega načrta je avtorska pravica izdelovalca. Prepovedana vsaka predelava in razmnoževanje brez predhodnega dovoljenja avtorja izdelka.

SPREMEMBE IN DOPOLNITVE OBČINSKEGA PODROBNEGA PROSTORSKEGA NAČRTA ZA GOSPODARSKO CONO OTOVEC

LEGENDA:

MEJA OBMOČJA UREJANJA	P PRITLIČJE
OBSTOJEČI STANOVANJSKI OBJEKTI	MD MANIPULATIVNO DVORIŠČE
OBSTOJEČI GOSPODARSKI OBJEKTI	p=12 PARKIRIŠČE
OBSTOJEČI POSLOVNI OBJEKTI	P=6.000 M2 POVRŠINA PARCELE
PREDVIDENI POSLOVNI OBJEKTI	VHOD NA PARCELO
PORUŠENI OBJEKTI	VHOD V OBJEKT
OBSTOJEČI VKOPANI OBJEKTI	TLAKOVANE PEŠ POVRŠINE SPREHAJALNA (PEŠ) POT
P PARK	ŽELEZNICA
ILP PROSTOR REZERVIRAN ZA IZVEN LETALIŠKE PRISTANKE	ASFALTIRANE PROMETNE POVRŠINE
RP REKLAMNI PANO	OBSTOJEČA PARCELNA MEJA
INFO TERASA INFORMACIJSKA TERASA	PREDVIDENA PARCELNA MEJA
PARKOVNI/POŽARNI BAZEN	GRADBENA LINIJA
ZAŠČITNA OGRAJA	GRADBENA MEJA
OPORNI ZID	MEJA UREDITVENE ENOTE
60 M PAS ŽELEZNICE	UE2 OZNAKA UREDITVENE ENOTE
TP TRANSFORMATORSKA POSTAJA	EO EKOLOŠKI OTOK
PR PREČRPALIŠČE	ČN ČISTILNA NAPRAVA
VISOKA VEGETACIJA	PROTIHRUPNA BARIERA

Projektant	PROPLAN, IVANKA KRALJIČ S.P. KOVINARSKA 9, 8270 KRŠKO tel.: 07/49 050 13, gsm: 031 27 27 62, e-mail: ivanka.kraljic@siol.net				
Investitor	OBČINA ČRNOMELJ, Trg svobode 3 , 8340 Črnomelj				
Prostorski akt	OBČINSKI PODROBNI PROSTORSKI NAČRT ZA GOSPODARSKO CONO OTOVEC				
Vrsta prost. akta	OPPN	Odg. prost. načrtov.	IVANKA KRALJIČ spec.univ.dipl.inž.arh. ZAPS 0916 A		
Faza	SPREJET DOKUMENT	Odg. vodja	IVANKA KRALJIČ spec.univ.dipl.inž.arh. ZAPS 0916 A		
Št. projekta	OPPN-05/09	Datum	NOVEMBER, 2010	Št./List	6

ZAZIDALNA SITUACIJA iz osnovnega OPPN

M 1:1000