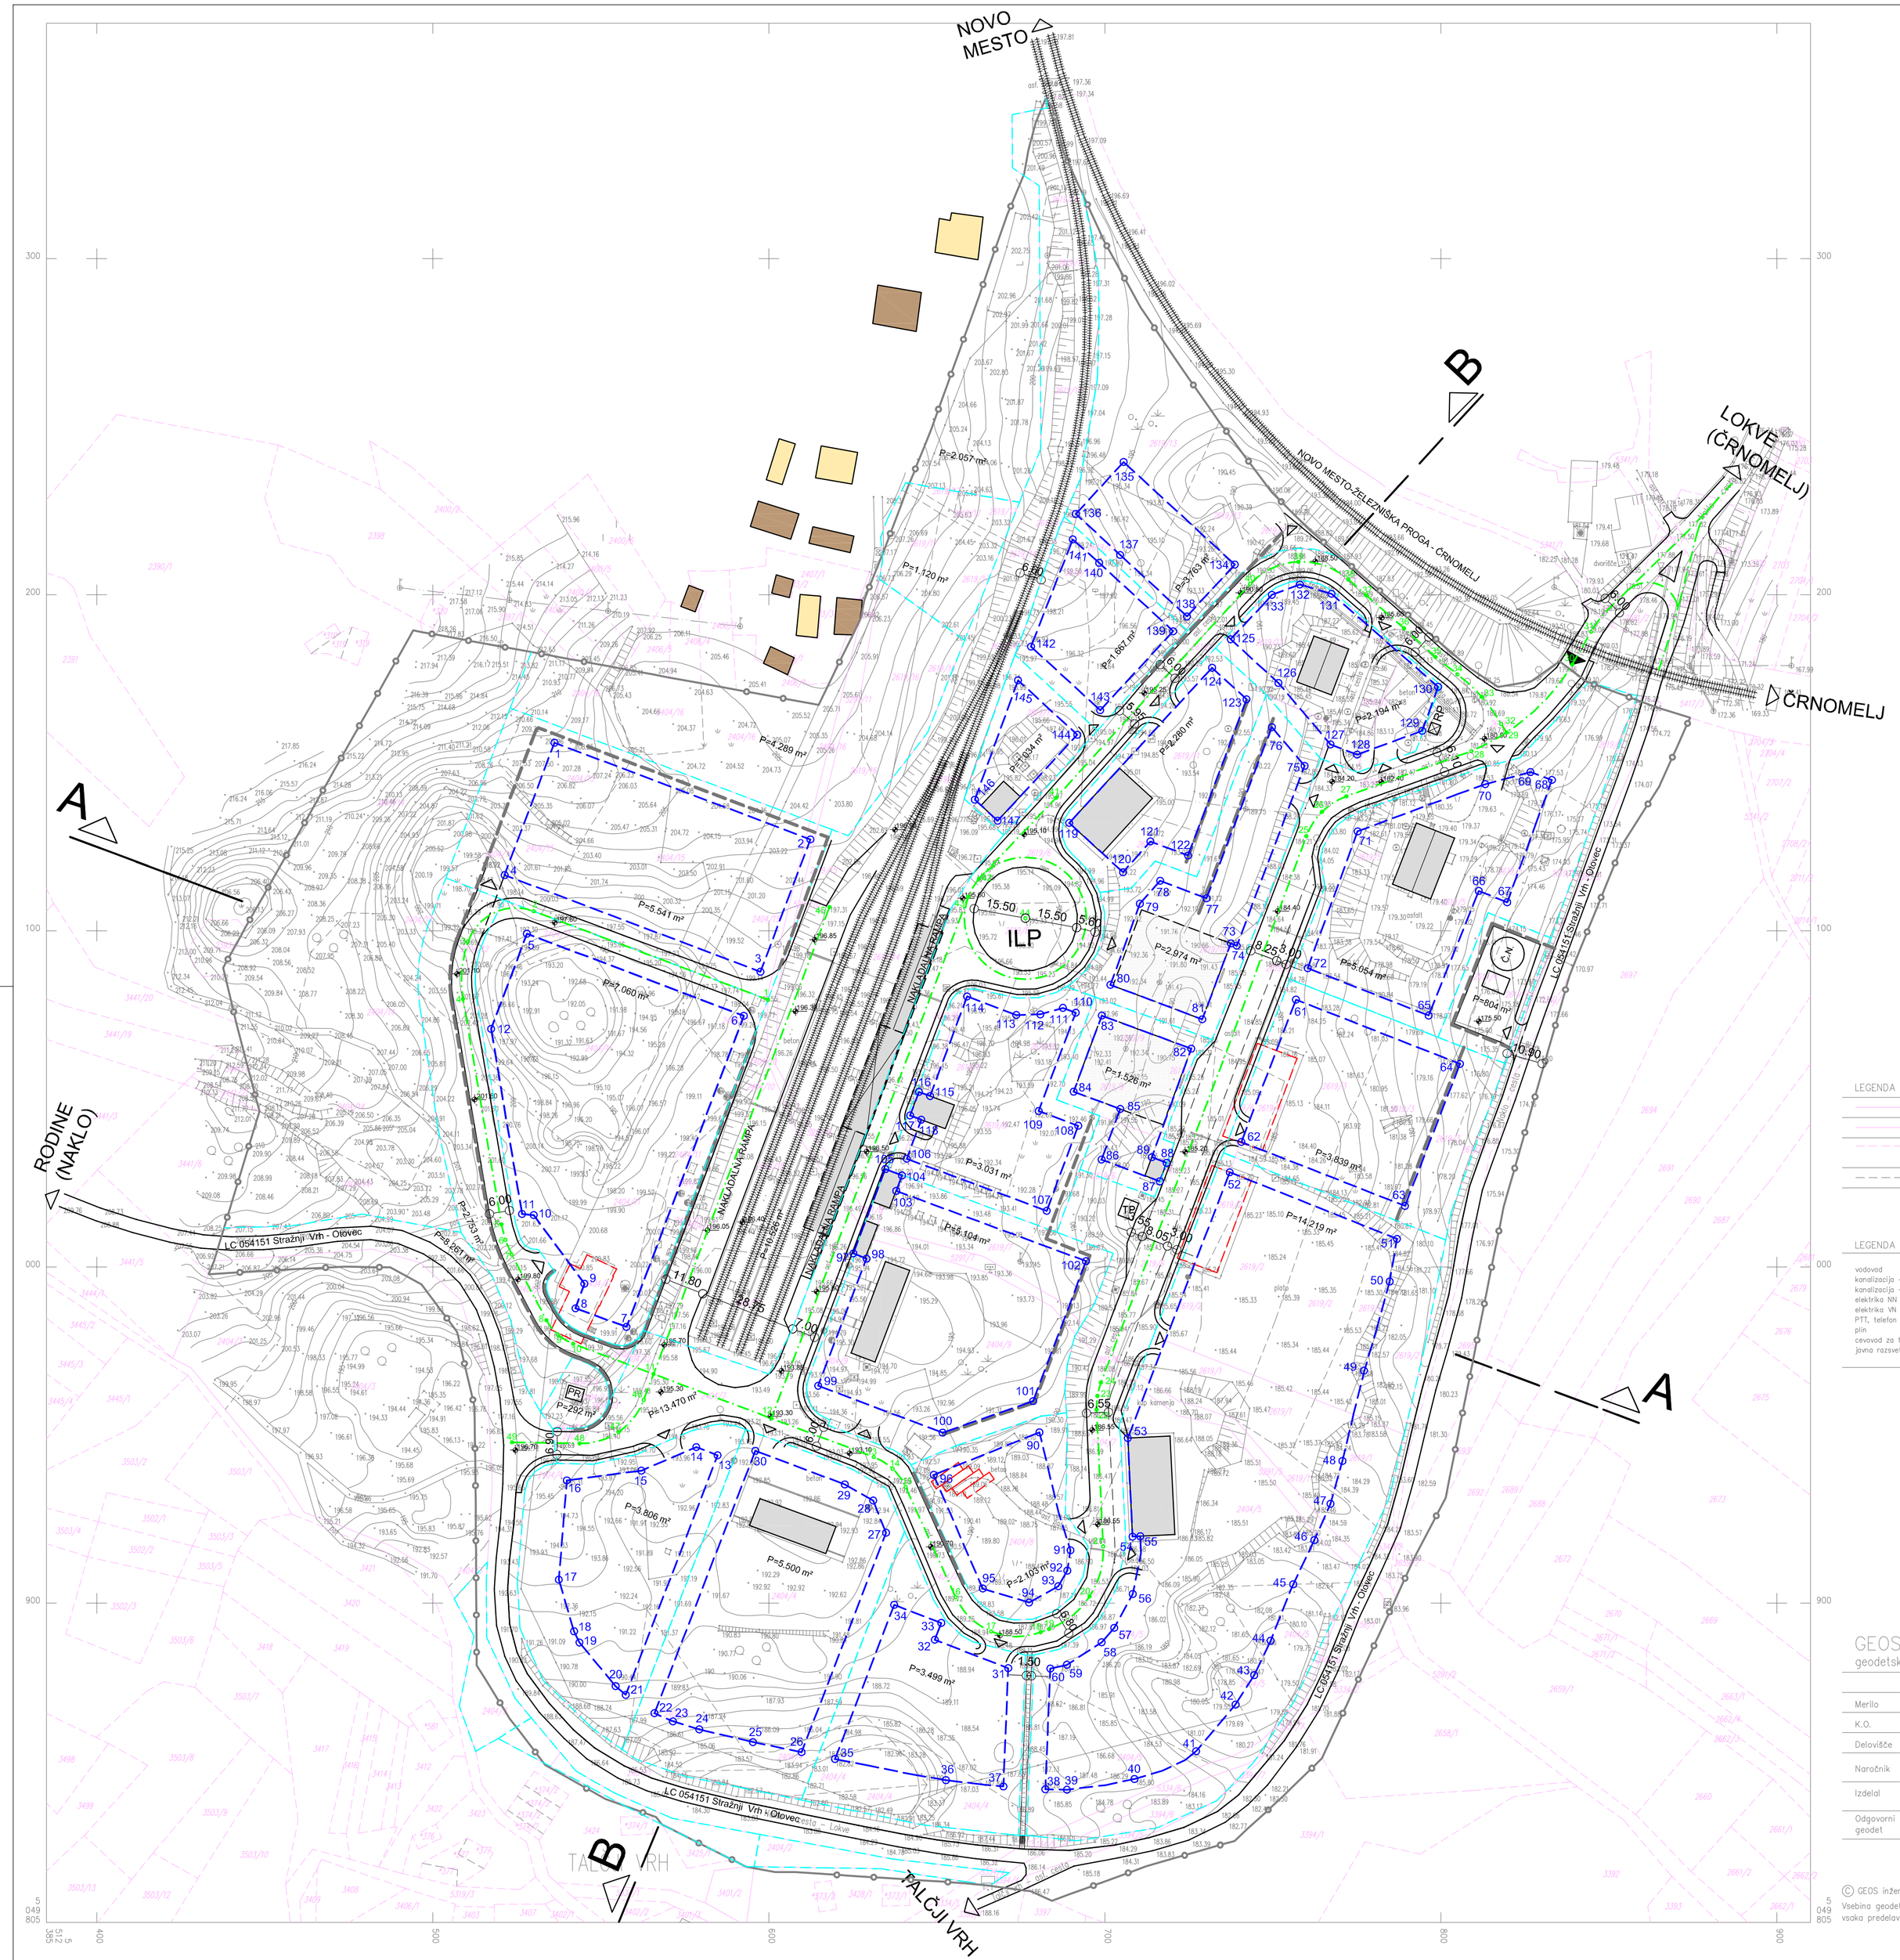



LEGENDA – MEJE V GEODETSKEM NAČRTU

| | |
|---|---|
| | Dokončne parcelne meje. |
| | Parcelne meje, ki niso dokončne. |
| | Parcelne meje služijo samo za informativni prikaz. Podatki pridobljeni na podlagi digitalizacije katastrskih načrtov v M 1:2880. |
| | Meje vrste rabe (kulturne meje). |

LEGENDA KOMUNALNIH VODOV:

| | |
|---|---|
| vodovod | |
| kanalizacija – meteorne vode | |
| kanalizacija – odpadne vode | |
| elektrika NN | |
| elektrika VN | |
| PTT, telefon | |
| plin | |
| cevovod za toplo vodo ali paro | |
| jovna razsvetljava | |


GEOS inženiring d.o.o.
geodetske storitve
IZS št.: 0056
Črnomelj, Zadružna cesta 33


GEODETSKI NAČRT

| | | | | |
|---|---|---|---|---|
| Merilo | 1:1000 | | Št.naroč. | GEOS–317/2014 |
| K.O. | TALČJI VRH | | Parcela | 2619/1, 2619/2 |
| Delovišče | | | | |
| Naročnik | 07.10.2014 | KOGRAD GRADBENIŠTVO d.o.o. Majer 21, Črnomelj | | |
| Izdelal | 10.10.2014 | DALIBOR DROBNIČ univ.dipl.inž.geod. | | IZS št.: Geo0084 |
| Odgovorni geodet | | DALIBOR DROBNIČ univ.dipl.inž.geod. | | IZS št.: Geo0084 |


© GEOS inženiring d.o.o.
Vsebina geodetskega načrta je avtorska pravica izdelovalca. Prepovedana vsaka predelava in razmnoževanje brez predhodnega dovoljenja avtorja izdelka.


# SPREMEMBE IN DOPOLNITVE OBČINSKEGA PODROBNEGA PROSTORSKEGA NAČRTA ZA GOSPODARSKO CONO OTOVEC

LEGENDA:

| | |
|---|---|
| MEJA OBMOČJA UREJANJA | |
| OBSTOJEČI STANOVANJSKI OBJEKTI | OBSTOJEČI GOSPODARSKI OBJEKTI |
| OBSTOJEČI POSLOVNI OBJEKTI | OBSTOJEČI VKOPANI OBJEKTI |
| RUŠITEV | |
| ŽELEZNICA | ASFALTIRANE PROMETNE POVRŠINE |
| OPORNI ZID | 188.50 KOTA TERENA |
| TP TRANSFORMATORSKA POSTAJA | PR PREČRPALIŠČE |
| Č.N. ČISTILNA NAPRAVA | RP REKLAMNI PANO |
| VHOD NA PARCELO | P=5.500 m² POVRŠINA PARCELE |
| OBSTOJEČA PARCELNA MEJA | PREDVIDENA PARCELNA MEJA |
| OS CESTE | GRADBENA MEJA |
| ø1 - 49 ZAKOLIČBENE TOČKE OSI CEST | 1 - 147 ZAKOLIČBENE TOČKE GRADBENIH MEJA |

OPOMBA:

KOORDINATE ZAKOLIČBENIH TOČK SO PODANE V PRILOŽENI TABELI (PRILOGA ŠT. 11.1)

| | | | | | |
|---|---|---|---|---|---|
| Projektant | PROPLAN, IVANKA KRALJIČ S.P. KOVINARSKA 9, 8270 KRŠKO tel.: 07/49 050 13, gsm: 031 27 27 62, e-mail: ivanka.kraljic@siol.net | | | | |
| Investitor | SKUPINA INVESTITORJEV | | | | |
| Prostorski akt | SPREMEMBE IN DOPOLNITVE OBČINSKEGA PODROBNEGA PROSTORSKEGA NAČRTA ZA GOSPODARSKO CONO OTOVEC | | | | |
| Vrsta prost. akta | SDOPPN | Odg. prost. načrtov. | IVANKA KRALJIČ spec.univ.dipl.inž.arh. ZAPS 0916 A | | |
| Faza | SPREJET DOKUMENT | Odg. vodja | IVANKA KRALJIČ spec.univ.dipl.inž.arh. ZAPS 0916 A | | |
| Št. projekta | SDOPPN-09/14 | Datum | DECEMBER, 2015 | Št./List | 11 |

# SITUACIJA ZAKOLIČBE

M 1:1000