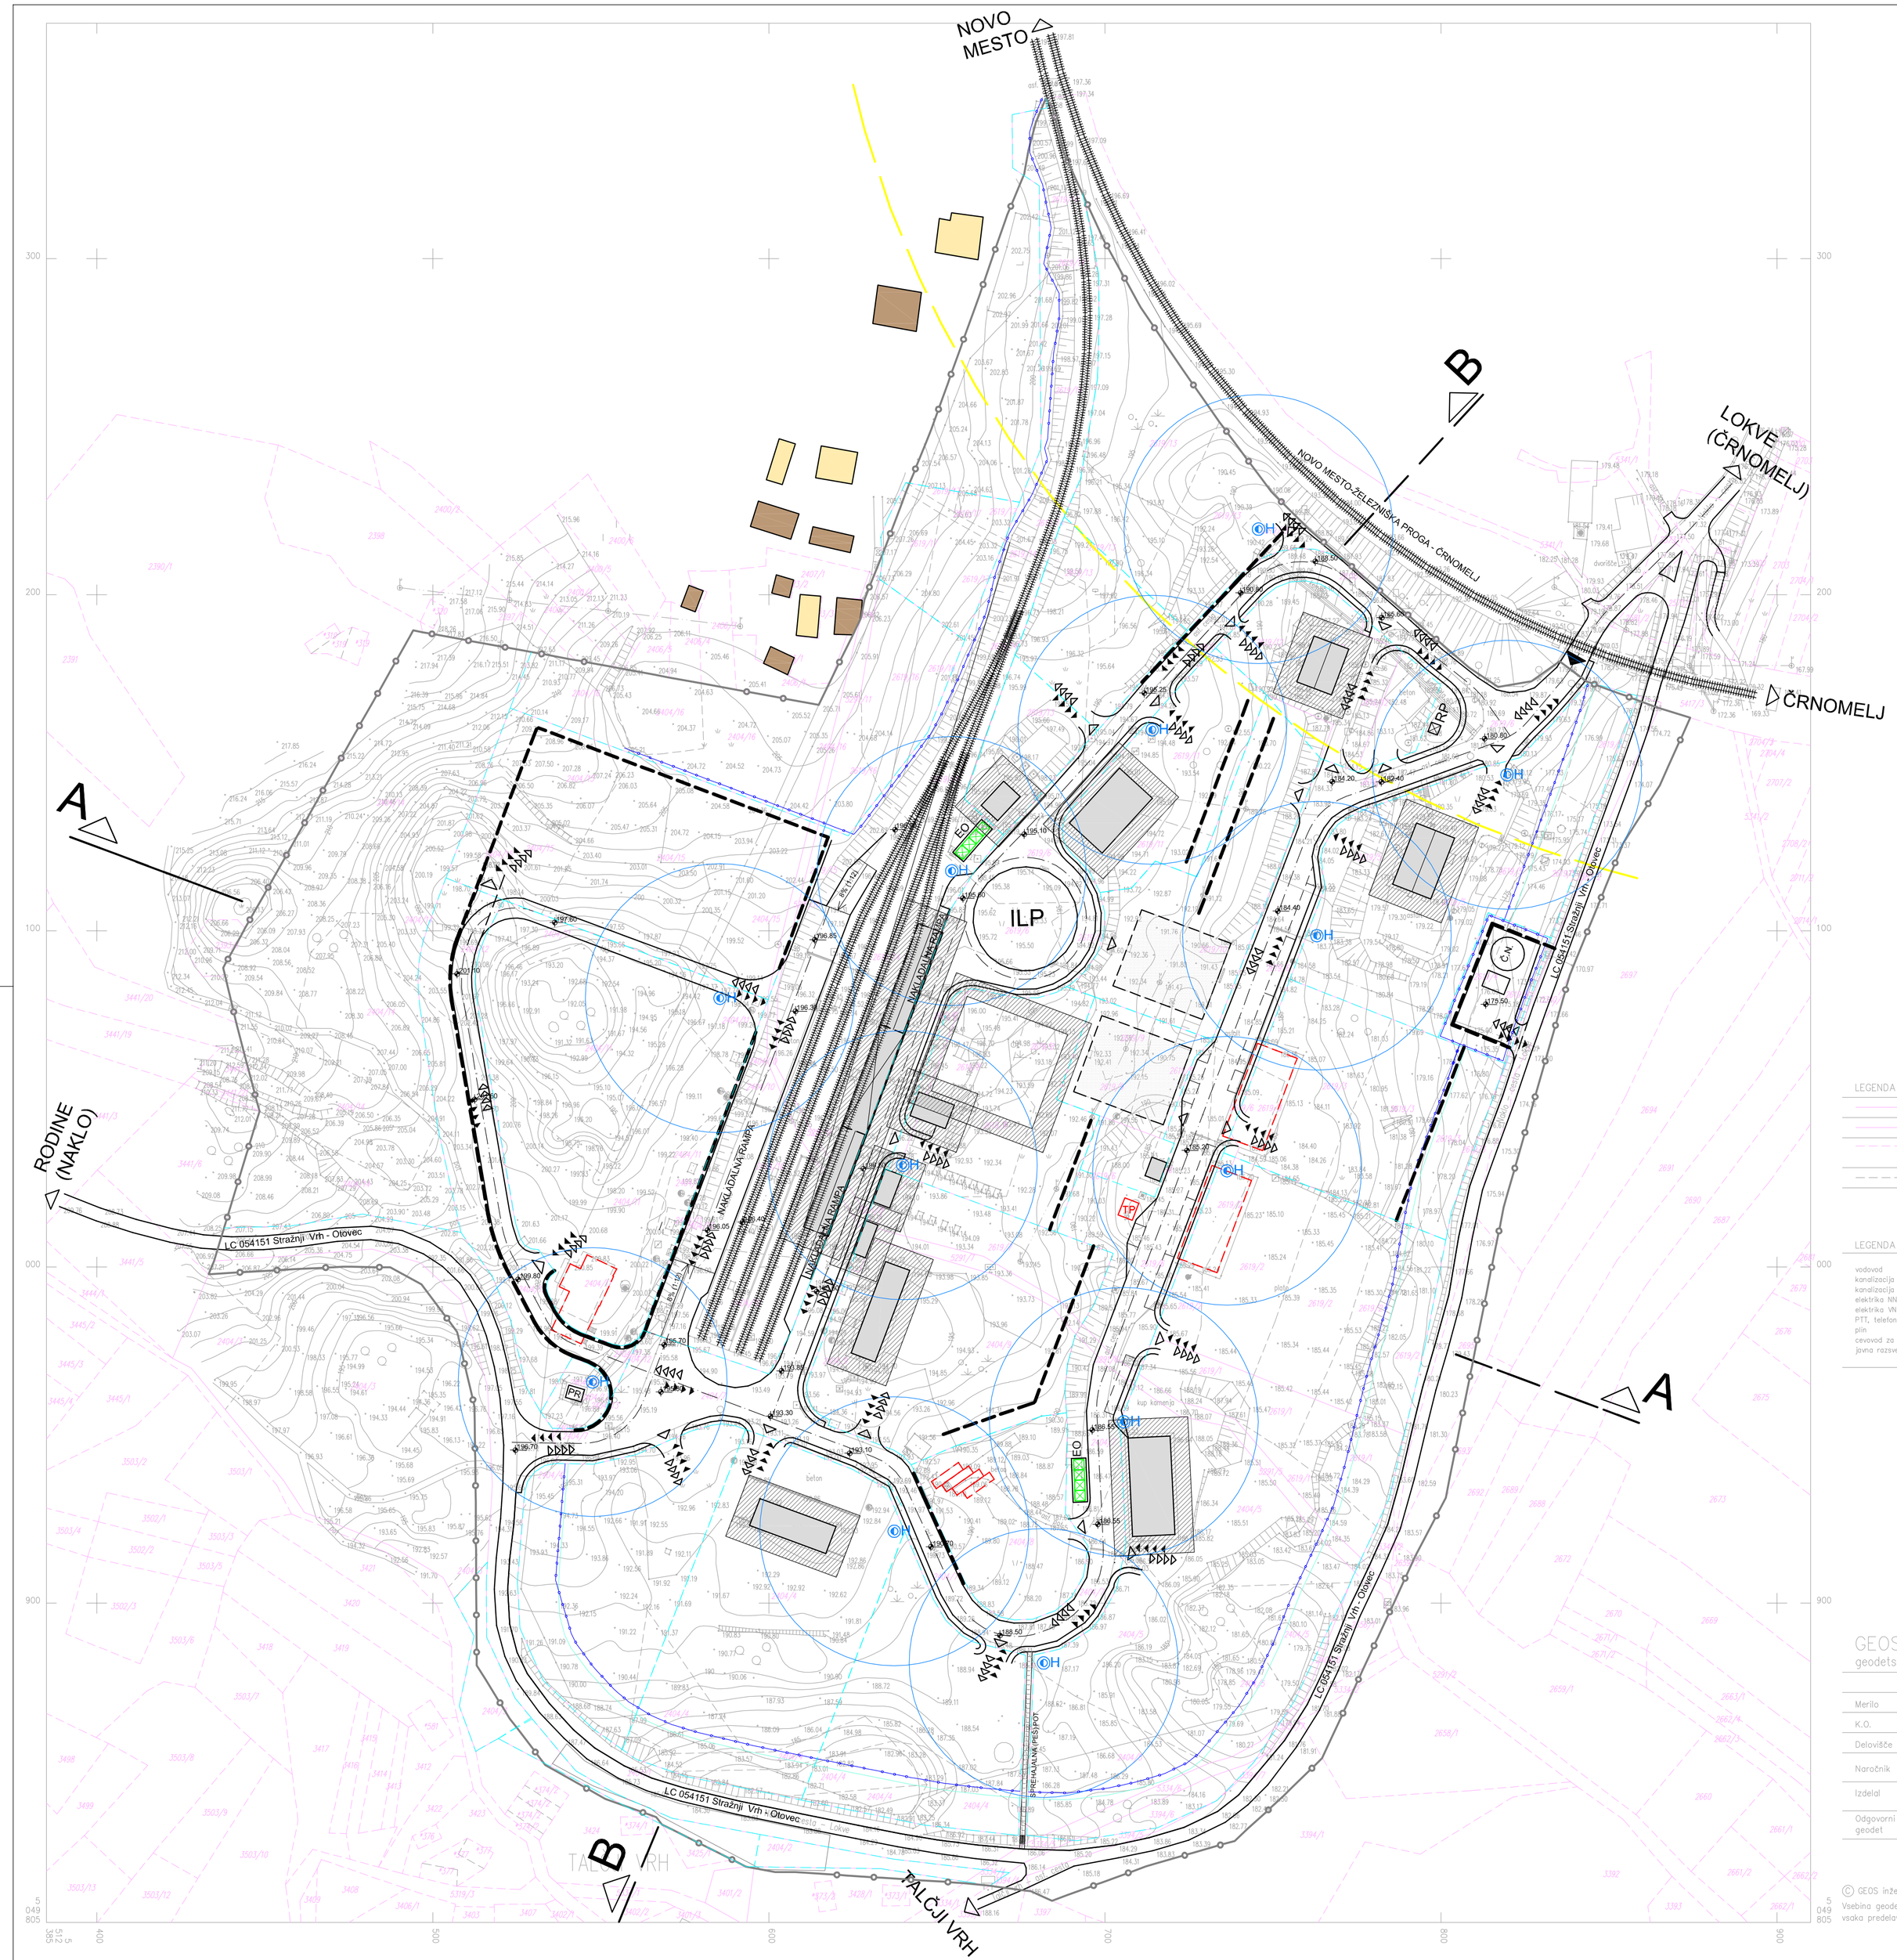


LEGENDA – MEJE V GEODETSKEM NAČRTU

	Dokončne parcelne meje.
	Parcelne meje, ki niso dokončne.
	Parcelne meje služijo samo za informativni prikaz. Podatki pridobljeni na podlagi digitalizacije katastrskih načrtov v M 1:2880.
	Meje vrste rabe (kulturne meje).

LEGENDA KOMUNALNIH VODOV:

vodovod	
kanalizacija – meteorne vode	
kanalizacija – odpadne vode	
elektrika NN	
elektrika VN	
PTT, telefon	
plin	
cevovod za toplo vodo ali para	
javna razsvetljava	

GEOS inženiring d.o.o. IZS št.: 0056
geodetske storitve Črnomelj, Zadružna cesta 33

GEODETSKI NAČRT

Merilo	1:1000		Št.naroč.	GEOS-317/2014	
K.O.	TALČA VRH		Parcela	2619/1, 2619/2	
Delovišče					
Naročnik	07.10.2014	KOGRAD GRADBENIŠTVO d.o.o. Majer 21, Črnomelj			
Izdelal	10.10.2014	DALIBOR DROBNIČ univ.dipl.inž.geod.		IZS št.: Geo0084	
Odgovorni geodet		DALIBOR DROBNIČ univ.dipl.inž.geod.		IZS št.: Geo0084	

© GEOS inženiring d.o.o.
Vsebina geodetskega načrta je avtorska pravica izdelovalca. Prepovedana vsaka predelava in razmnoževanje brez predhodnega dovoljenja avtorja izdelka.

SPREMEMBE IN DOPOLNITVE OBČINSKEGA PODROBNEGA PROSTORSKEGA NAČRTA ZA GOSPODARSKO CONO OTOVEC

LEGENDA:

- MEJA OBMOČJA UREJANJA
- OBSTOJEČI POSLOVNI OBJEKTI
- OBSTOJEČI VKOPANI OBJEKTI
- RUŠITEV
- VHOD NA PARCELO
- ŽELEZNICA
- OBSTOJEČA PARCELNA MEJA
- ASFALTIRANE PROMETNE POVRŠINE
- PREDVIDENA PARCELNA MEJA
- TLAKOVANE PEŠ POVRŠINE
- SPREHAJALNA (PEŠ) POT
- ZAŠČITNA OGRAJA
- OPORNI ZID
- ILP – PROSTOR REZERVIRAN ZA IZVEN LETALIŠKE PRISTANKE
- 60 M PAS ŽELEZNICE
- RP – REKLAMNI PANO
- PROTIHRUPNA BARIERA
- TP – TRANSFORMATORSKA POSTAJA
- EO – EKOLOŠKI OTOK
- Č.N. – ČISTILNA NAPRAVA
- EVAKUACIJA
- INTERVENCIJA
- DOMET RUŠEVIN
- DH=40 – DOMET HIDRANTA (m)

Projektant	PROPLAN, IVANKA KRALJIČ S.P. KOVINARSKA 9, 8270 KRŠKO tel.: 07/49 050 13, gsm: 031 27 27 62, e-mail: ivanka.kraljic@siol.net				
Investitor	SKUPINA INVESTITORJEV				
Prostorski akt	SPREMEMBE IN DOPOLNITVE OBČINSKEGA PODROBNEGA PROSTORSKEGA NAČRTA ZA GOSPODARSKO CONO OTOVEC				
Vrsta prost. akta	SDOPPN	Odg. prost. načrtov.	IVANKA KRALJIČ spec.univ.dipl.inž.arh. ZAPS 0916 A		
Faza	SPREJET DOKUMENT	Odg. vodja	IVANKA KRALJIČ spec.univ.dipl.inž.arh. ZAPS 0916 A		
Št. projekta	SDOPPN-09/14	Datum	DECEMBER, 2015	Št./List	15

UKREPI ZA OBRAMBO IN ZAŠČITO

M 1:1000