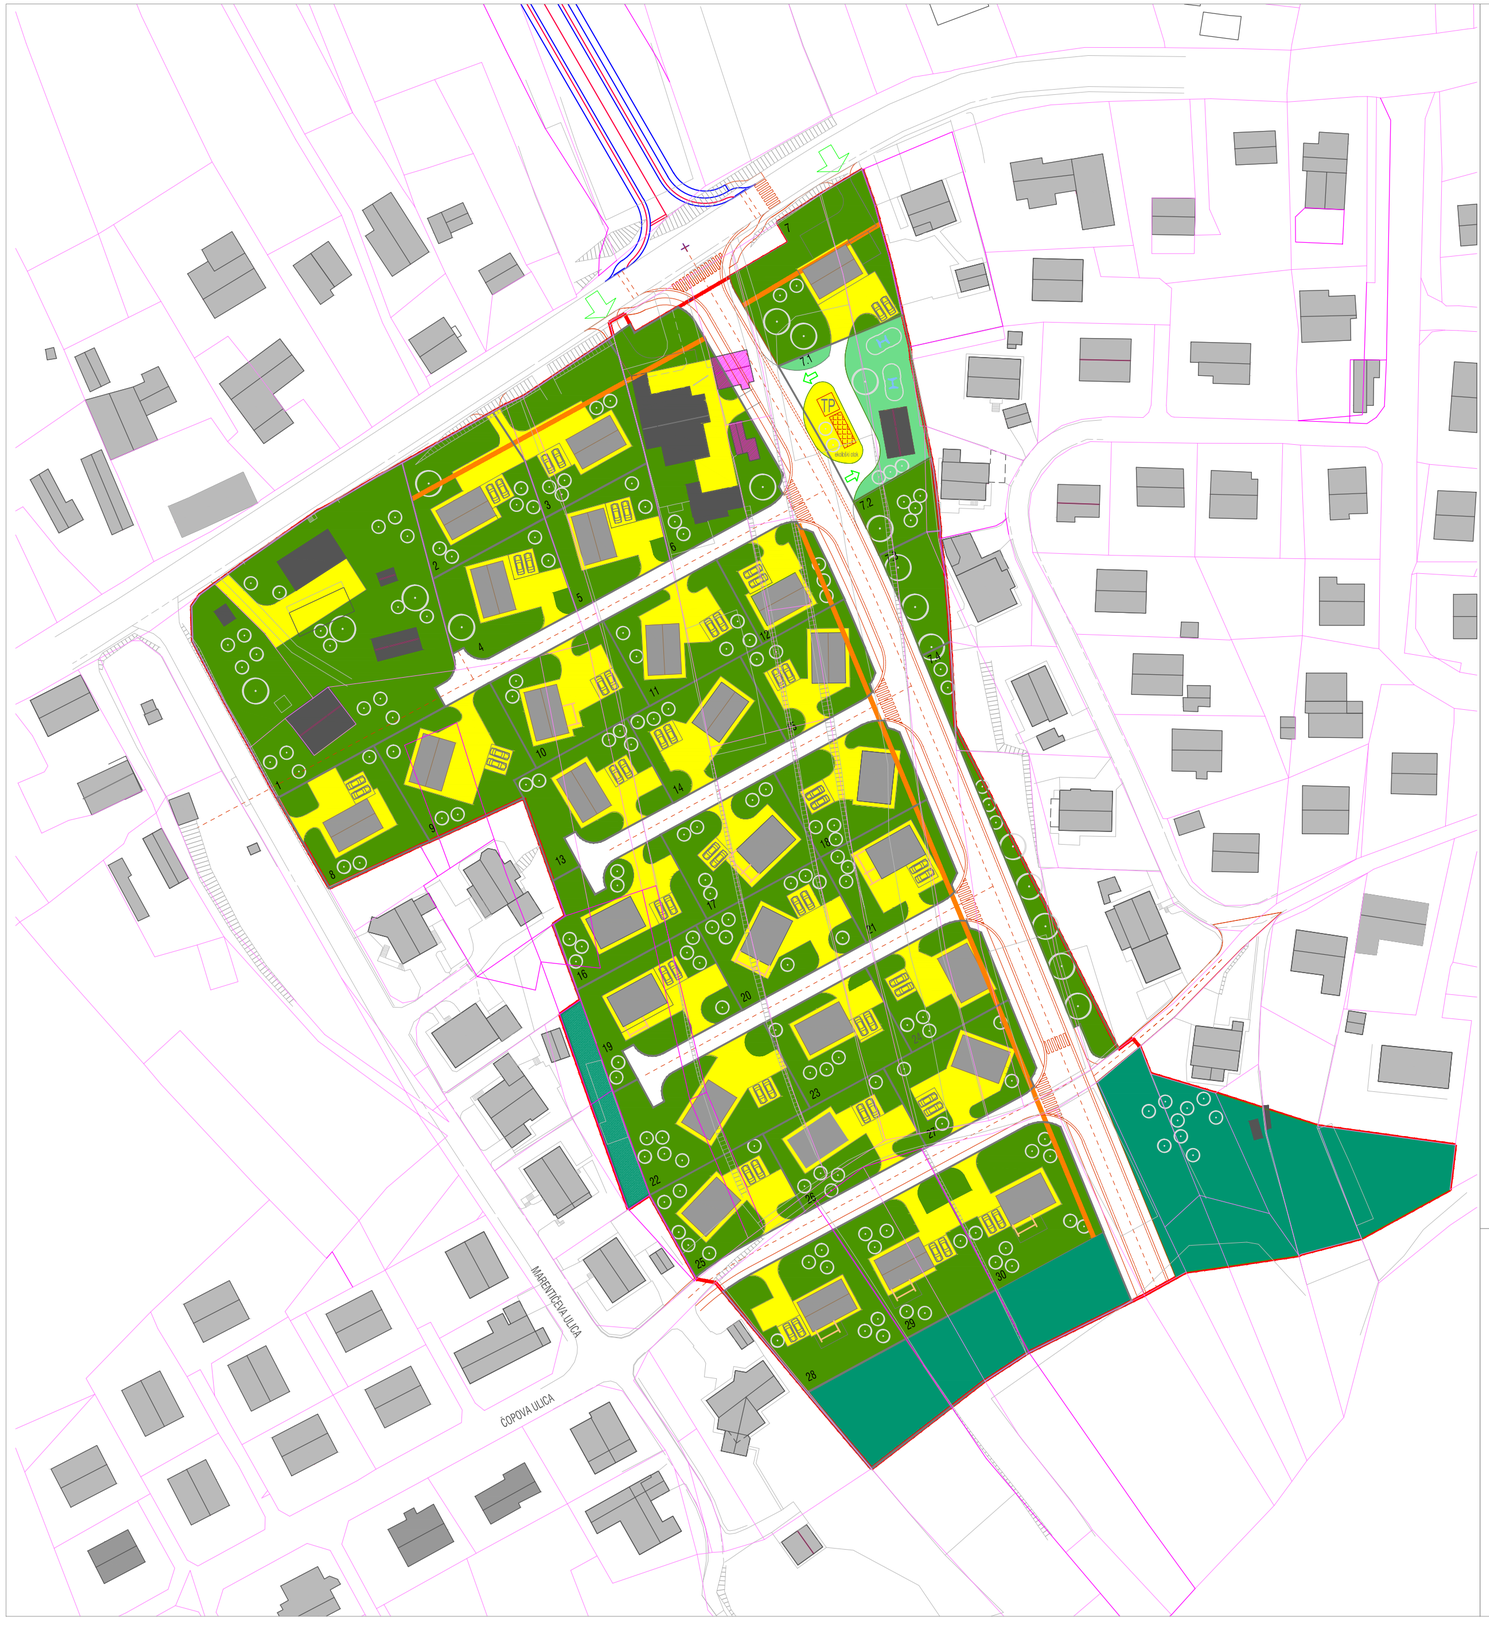


LEGENDA

- MEJA OPPN
- OBSTOJEČI OBJEKTI V OBMOČJU OPPN
- OBSTOJEČI OBJEKTI ZUNAJ OBMOČJA OPPN
- NOVI PREDVIDENI OBJEKTI
- OBJEKTI PREDVIDENI ZA RUŠITEV
- TLAKOVANE POVRŠINE
- ZELENE POVRŠINE
- OBSTOJEČE ZELENE POVRŠINE
- JAVNE ZELENE POVRŠINE
- ALTERNATIVNI PRIKLJUČEK
- GRADBENA MEJA
- PREDLAGANE NOVE PARCELNE MEJE

vir podatkov: Geodetski načrt, GEOS inženiring d.o.o., št. GEOS-137/2013

Naslov karte:	UREDITVENA SITUACIJA						
Vsebina:	OBČINSKI PODROBNI PROSTORSKI NAČRT KOČEVJE						
Naročnik:	Občina Črnomelj Trg svobode 3, 8340 Črnomelj						
Izdelovalec:	SAPO d.o.o., Ulica pod lipo 15 8340 Črnomelj	Faza:	SPREJET DOKUMENT				
		Ident št.	Podpis:				
Prostorski načrtovalec:	Danijela Kure Kastelic, univ. dipl. inž. arh.	ZAPS 1559 A					
Področje infrastrukture:	Branko Banovec, univ. dipl. inž. grad.	IZS-G-1718					
Sodelavec - infrastruktura:	Tomaž Pezdirc, grad. teh.						
Sodelavec - oblikovanje prostora	Matej Kure, dipl. vizualni umet.						
Številka projekta:	OPPN-20/2013	Datum:	december 2014	Merilo:	1:1000	Številka risbe:	4.1