



PREREZ A - A
MERILO: 1:1000

PREREZ B - B
MERILO: 1:1000

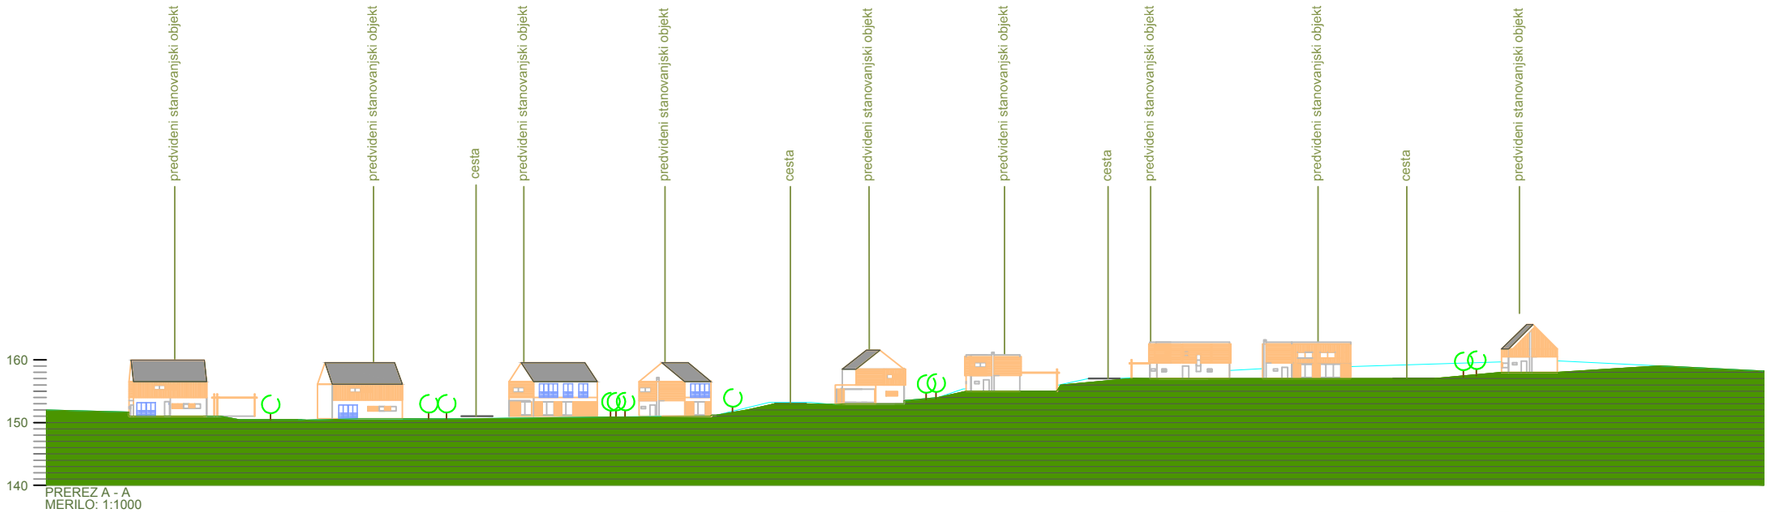



3D PRIKAZI OBRAVNAVANEGA OBMOČJA

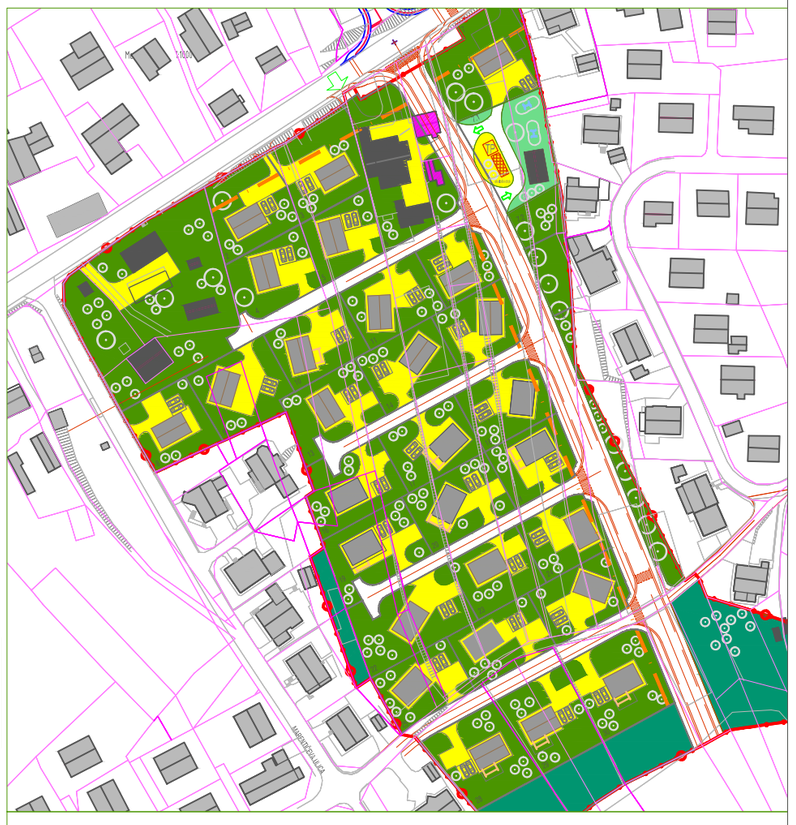

vir podatkov: Geodetski načrt, GEOS inženiring d.o.o., št. GEOS-137/2013

Naslov karte:	PREREZI TERENA S PRIKAZOM POZIDAVE						
Vsebina:	OBČINSKI PODROBNI PROSTORSKI NAČRT KOČEVJE						
Naročnik:	Občina Črnomelj Trg svobode 3, 8340 Črnomelj						
Izdelovalec:	SAPO d.o.o., Ulica pod lipo 15 8340 Črnomelj	Faza:	SPREJET DOKUMENT				
		Ident.št.	Podpis:				
Prostorski načrtovalec:	Danijela Kure Kastelc, univ. dipl. inž. arh.	ZAPS 1559 A					
Področje infrastrukture:	Branko Banovec, univ. dipl. inž. grad.	IZS-G-1718					
Sodelavec - infrastruktura:	Tomaž Pezdirc, grad. teh.						
Sodelavec - oblikovanje prostora:	Matej Kure, dipl. vizualni umetnik						
Številka projekta:	OPPN-20/2013	Datum:	December 2014	Merilo:	1:2000	Številka risbe:	4.3