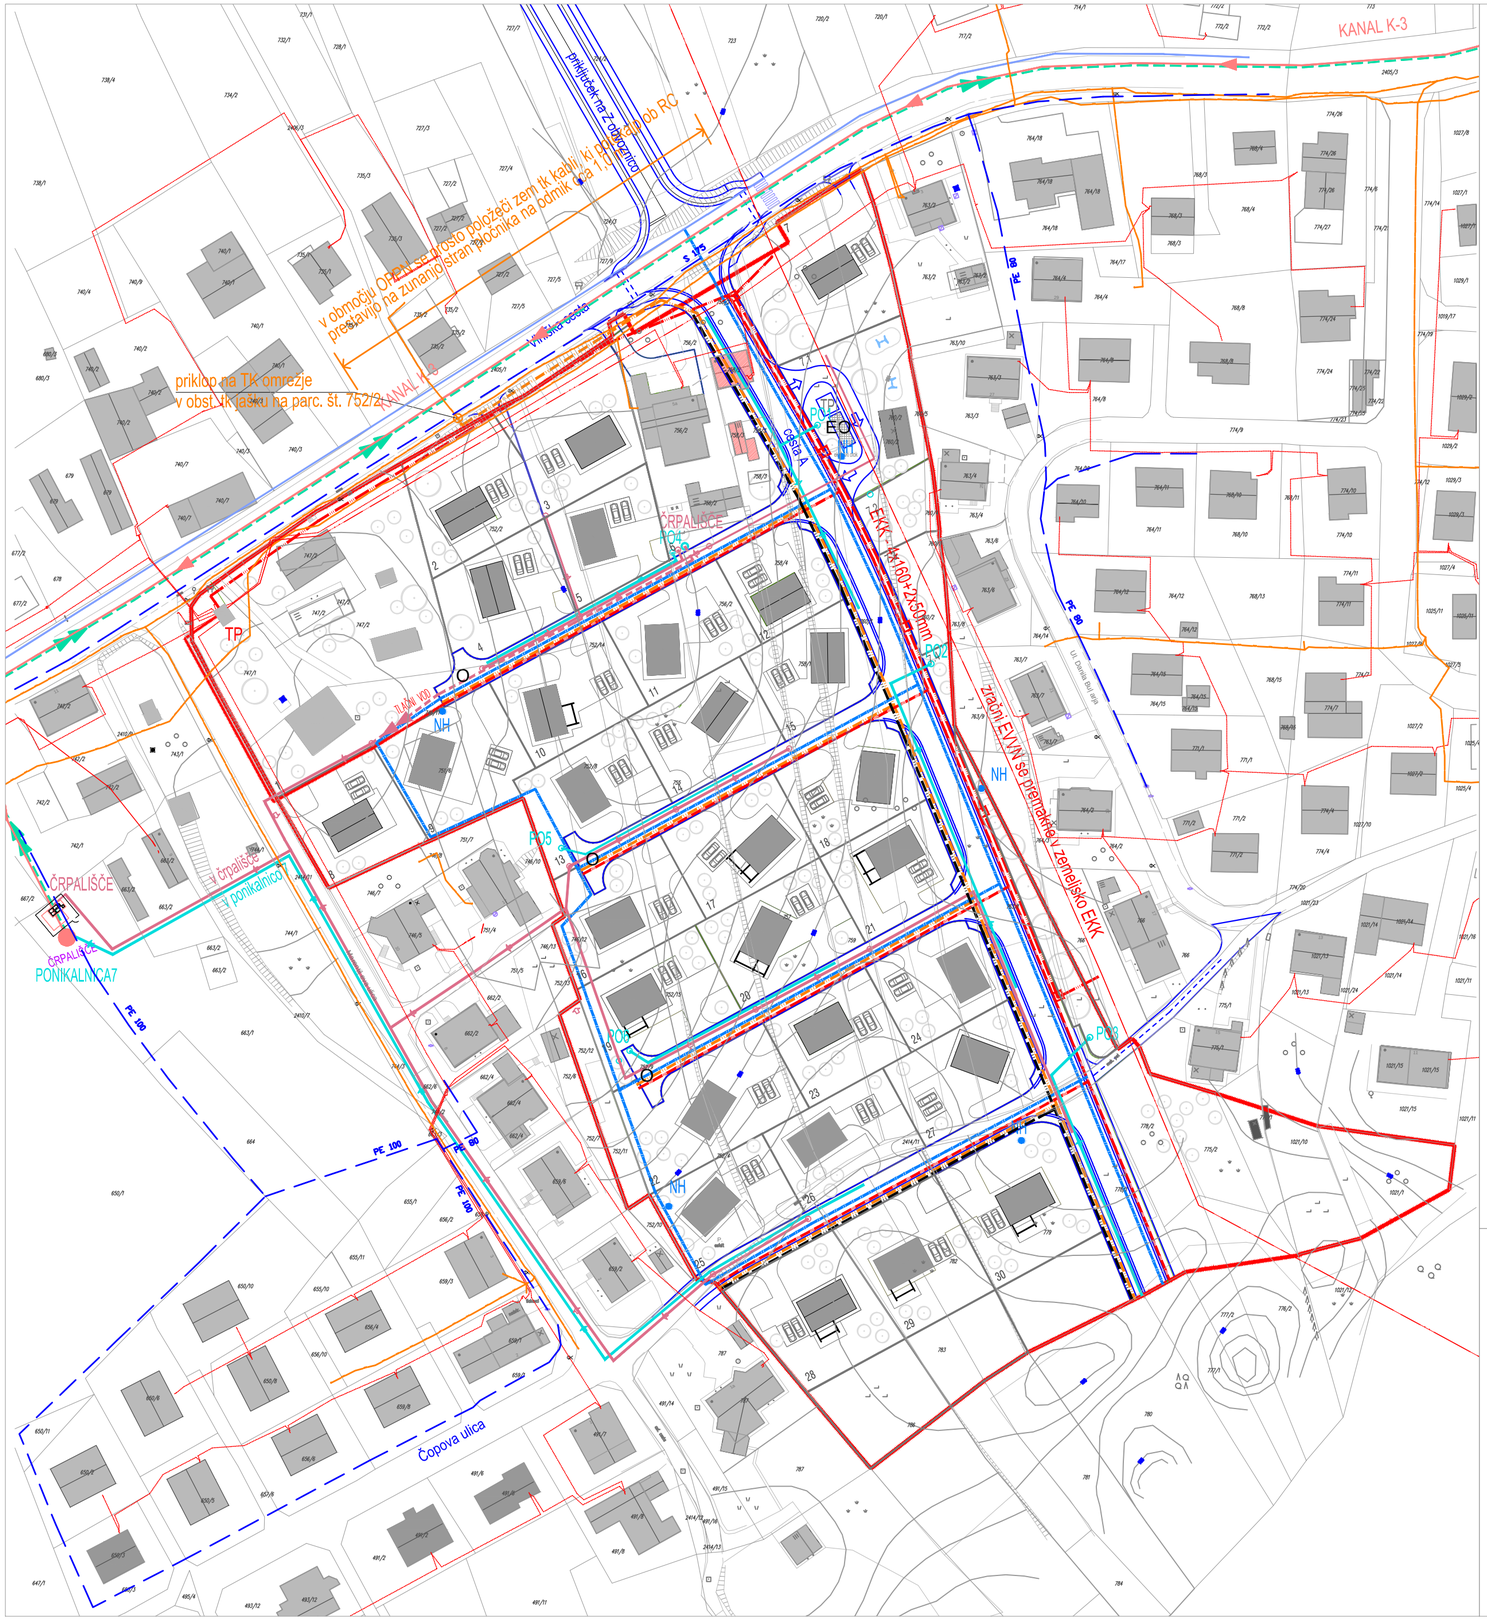

KANAL K-3
priključek na ž. cestno omrežje ob RC
v območju OPPN se predvsem položaji zemljišč, ki so predvideni za priključitev na javno cestno omrežje, prestavijo na zunanjo stran pločnika na odmiku 1,5 m
priklop na TK omrežje v obstoječi kabelski kanalizaciji na parc. št. 752/2 k.o.
KANAL K-2
Vinska cesta
TP
NN
EO
obstoječa
PE 80
EKK 4x160+2x50mm2
PE 80
zrahljati EVVN se premaknejo v zemeljsko EKK
ČRPALIŠČE
POK
PE 80
PE 80
NH
VVN
PE 80
ČRPALIŠČE
PONIKALNICA7
PE 100
PE 100
PE 80
PE 80
Čopova ulica
Ul. Dušana Bor 9/8
PE 80
PE 80
PE 80