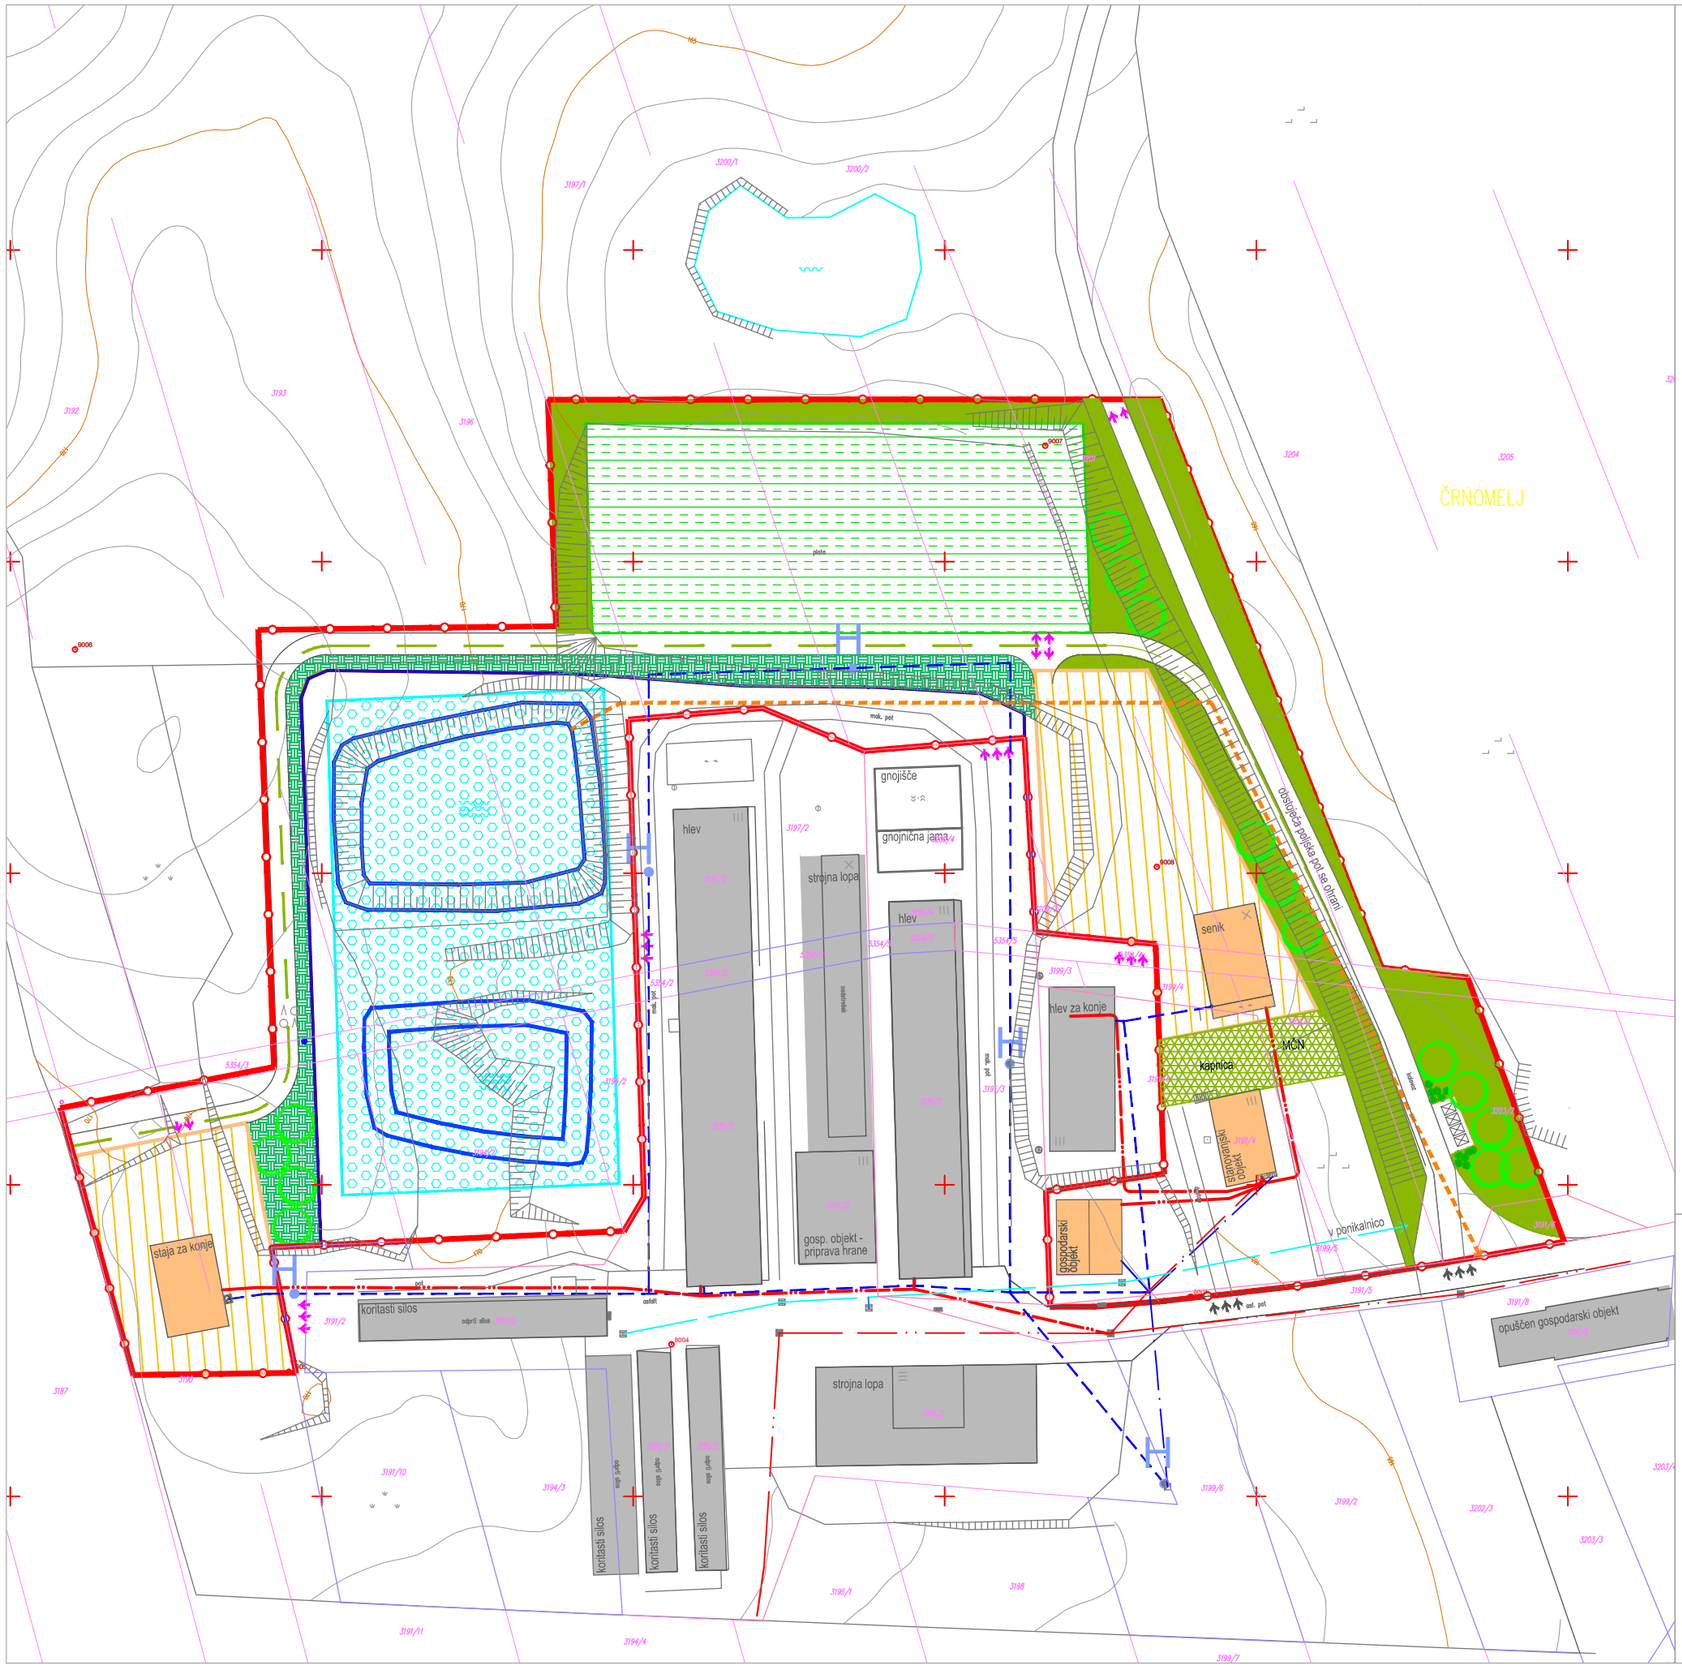


LEGENDA:

- MEJA OBMOČJA UREJANJA
- OBMOČJE UREJANJA
- VISOKA OGRAJA - OBMOČJE PROIZVODNJE
- OBSTOJEČI OBJEKTI
- OBJEKTI PREDVIDENI V OKVIRU OPPN
- POVRŠINE ZA IZVEDBO LAGUN
- POVRŠINE ZA RAZVOJ OBJEKTOV ZA VZREJO KONJ
- POVRŠINE OGRADE ZA KONJE - IZPUST - OGRADA
- ZELENA BARIERA
- ZELENE POVRŠINE
- KMETIJSKE POVRŠINE/OHRANITEV, MOŽNOST ZA POSTAVITEV RASTLINJAKA
- DREVJE IN GRMOVNICE
- INTERNE POVEZAVE - OBSTOJEČE ZNOTRAJ OBMOČJA
- DOSTOP V OBMOČJE OBDELAVE
- OBMOČJE RAVNANJA Z ODPADKI
- PEŠ IN JAHALNE POTI
- POVRŠINE ZA KOMUNALNE OBJEKTE
- CEVOVOD MED LAGUNO IN BIOPLINARNO - SHEMA
- VODOVOD - obstoječe
- VODOVOD - predvideno
- ELEKTRIKA - obstoječe
- ELEKTRIKA - predvideno
- METEORNE VODE -obstoječe

Podloga: geodetski načrt, 06. 05. 2013, GEOS inženiring d.o.o.

Naslov karte:	PRIKAZ UREDITEV GLEDE PRIKLJUČEVANJA NA GJI					
Prostorski akt:	Občinski podrobni prostorski načrt Kmetija pri Vražjem Kamnu					
Naročnik:	STARIHA JOŽE, Partizanska pot 4b, 834o Črnomelj					
Projektant:	SAPO, Studio za arhitekturo, planiranje in oblikovanje d.o.o., Pod lipo 15, 8340 Črnomelj					
Faza:	SPREJET DOKUMENT		Ident.št.	Podpis:		
Odgovorni vodja projekta:	Danijela Kure Kastelc, univ. dipl. inž. arh.		ZAPS 1559 A			
Odgovorni projektant:	Danijela Kure Kastelc, univ. dipl. inž. arh.		ZAPS 1559 A			
Odgovorni projektant infrastruktura:	Branko Banovec, univ. dipl. inž. grad.		IZS-G-1718			
Sodelavec:	Marko Štrekelj, grad. teh.					
Številka projekta:	03/13-OPPN	Merilo:	1:1000	Datum:	julij 2014	Številka risbe: 5