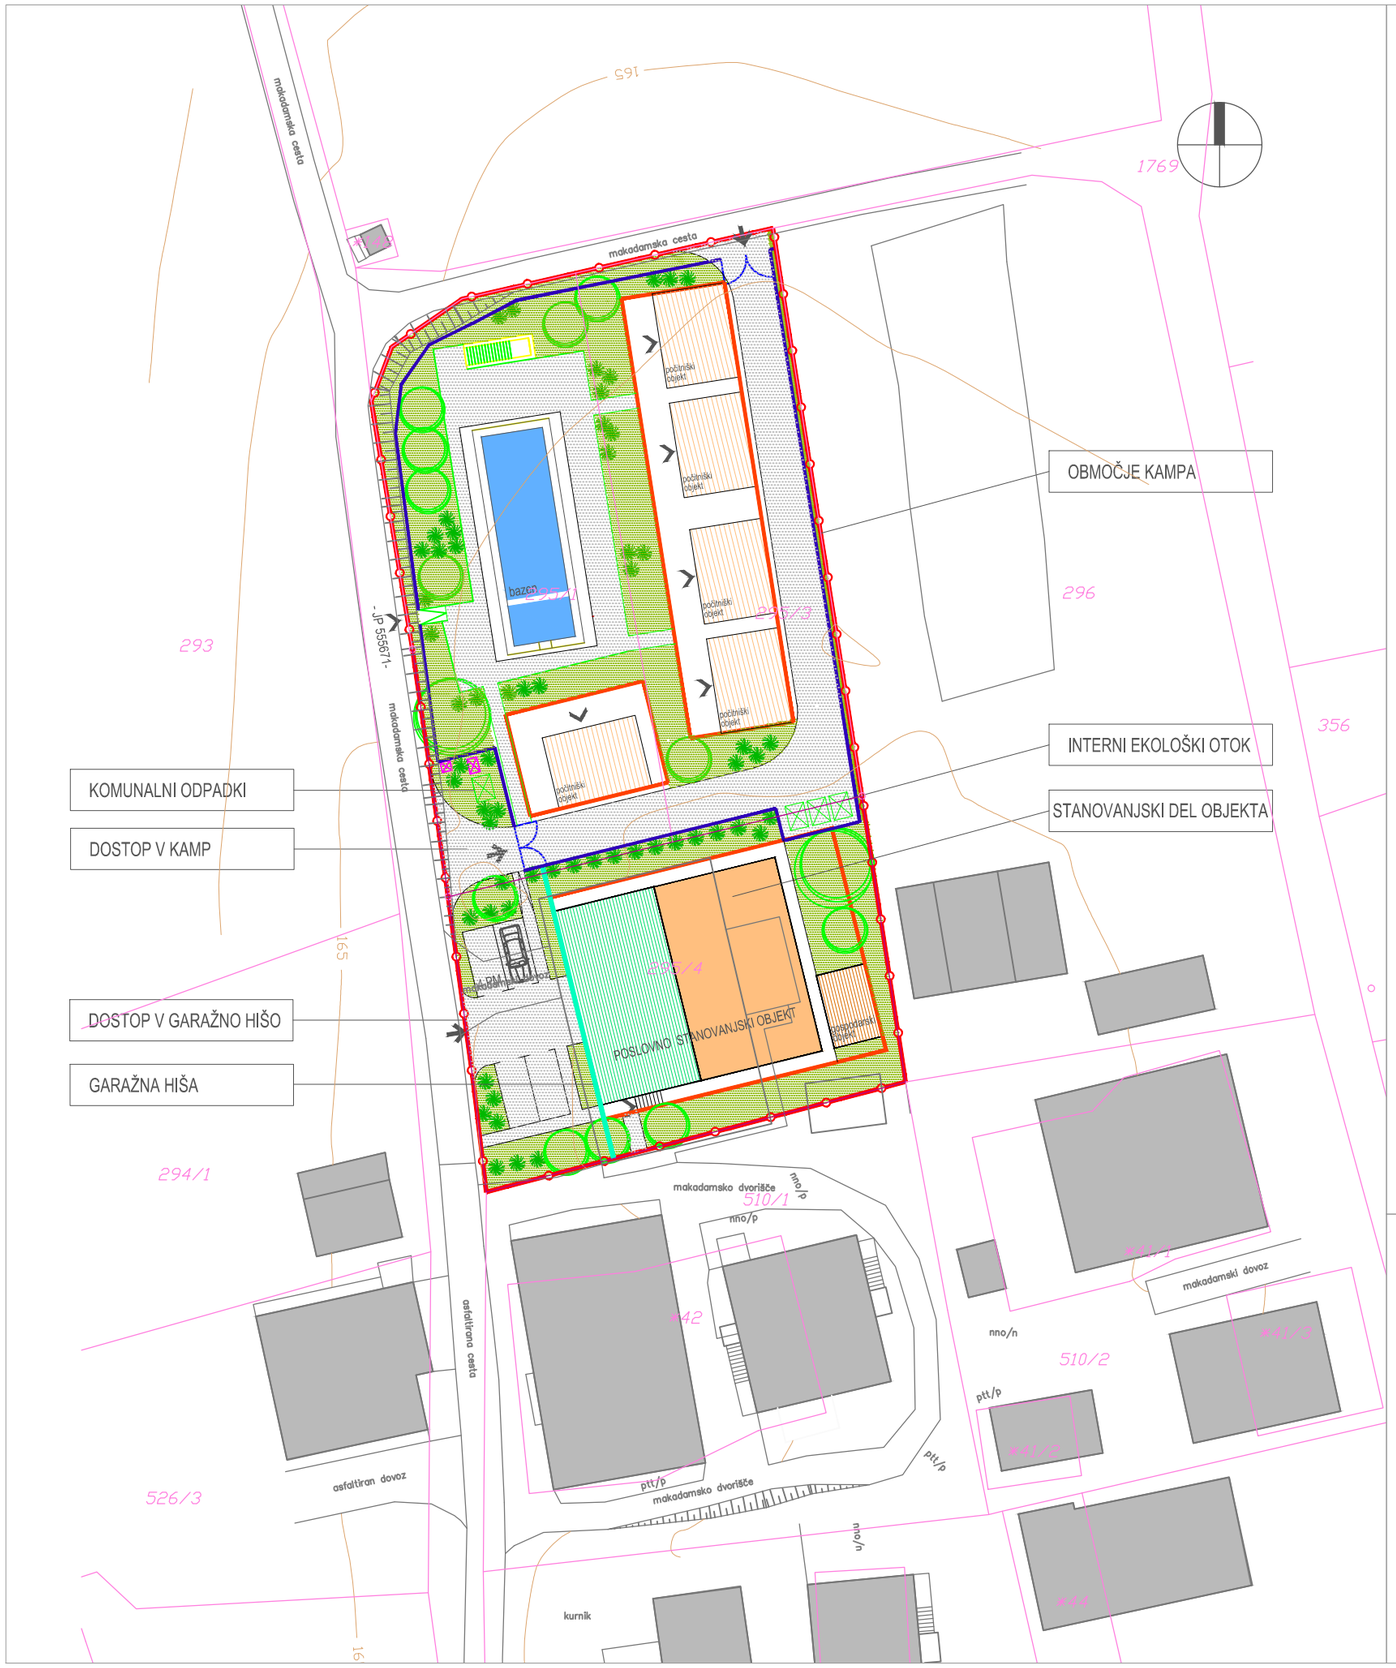



Podloga: geodetski načrt, 04. 10. 2012, Meja d.o.o.

| | | | | | | |
|---|---|---|---|---|---|---|
| Naslov karte: | UREDITVENA SITUACIJA OPPN | | | | | |
| Prostorski akt: | Občinski podrobni prostorski načrt za turistično območje PODLOG | | | | | |
| Naročnik: | TURIZEM MALERIČ, Tina Malerič s.p., Podlog 3c, 8343 Dragatuš | | | | | |
| Projektant: | SAPO, Studio za arhitekturo, planiranje in oblikovanje d.o.o., Pod lipo 15, 8340 Črnomelj | | | | | |
| | Ime: | | Ident št. | Podpis: | Podpis: | |
| Odgovorni vodja projekta: | Danijela Kure Kastelc, univ. dipl. inž. arh. | | ZAPS 1559 A | | SPREJET DOKUMENT | |
| Odgovorni projektant: | Danijela Kure Kastelc, univ. dipl. inž. arh. | | ZAPS 1559 A | | | |
| Odgovorni projektant infrastruktura: | Branko Banovec, univ. dipl. inž. grad. | | IZS-G-1718 | | | |
| Sodelavec: | Ines Spreicer, univ. dipl. inž. arh. | | | | | |
| Številka projekta: | 01/12-OPPN | Merilo: | 1:500 | Datum: maj 2013 | Številka risbe: | 5 |