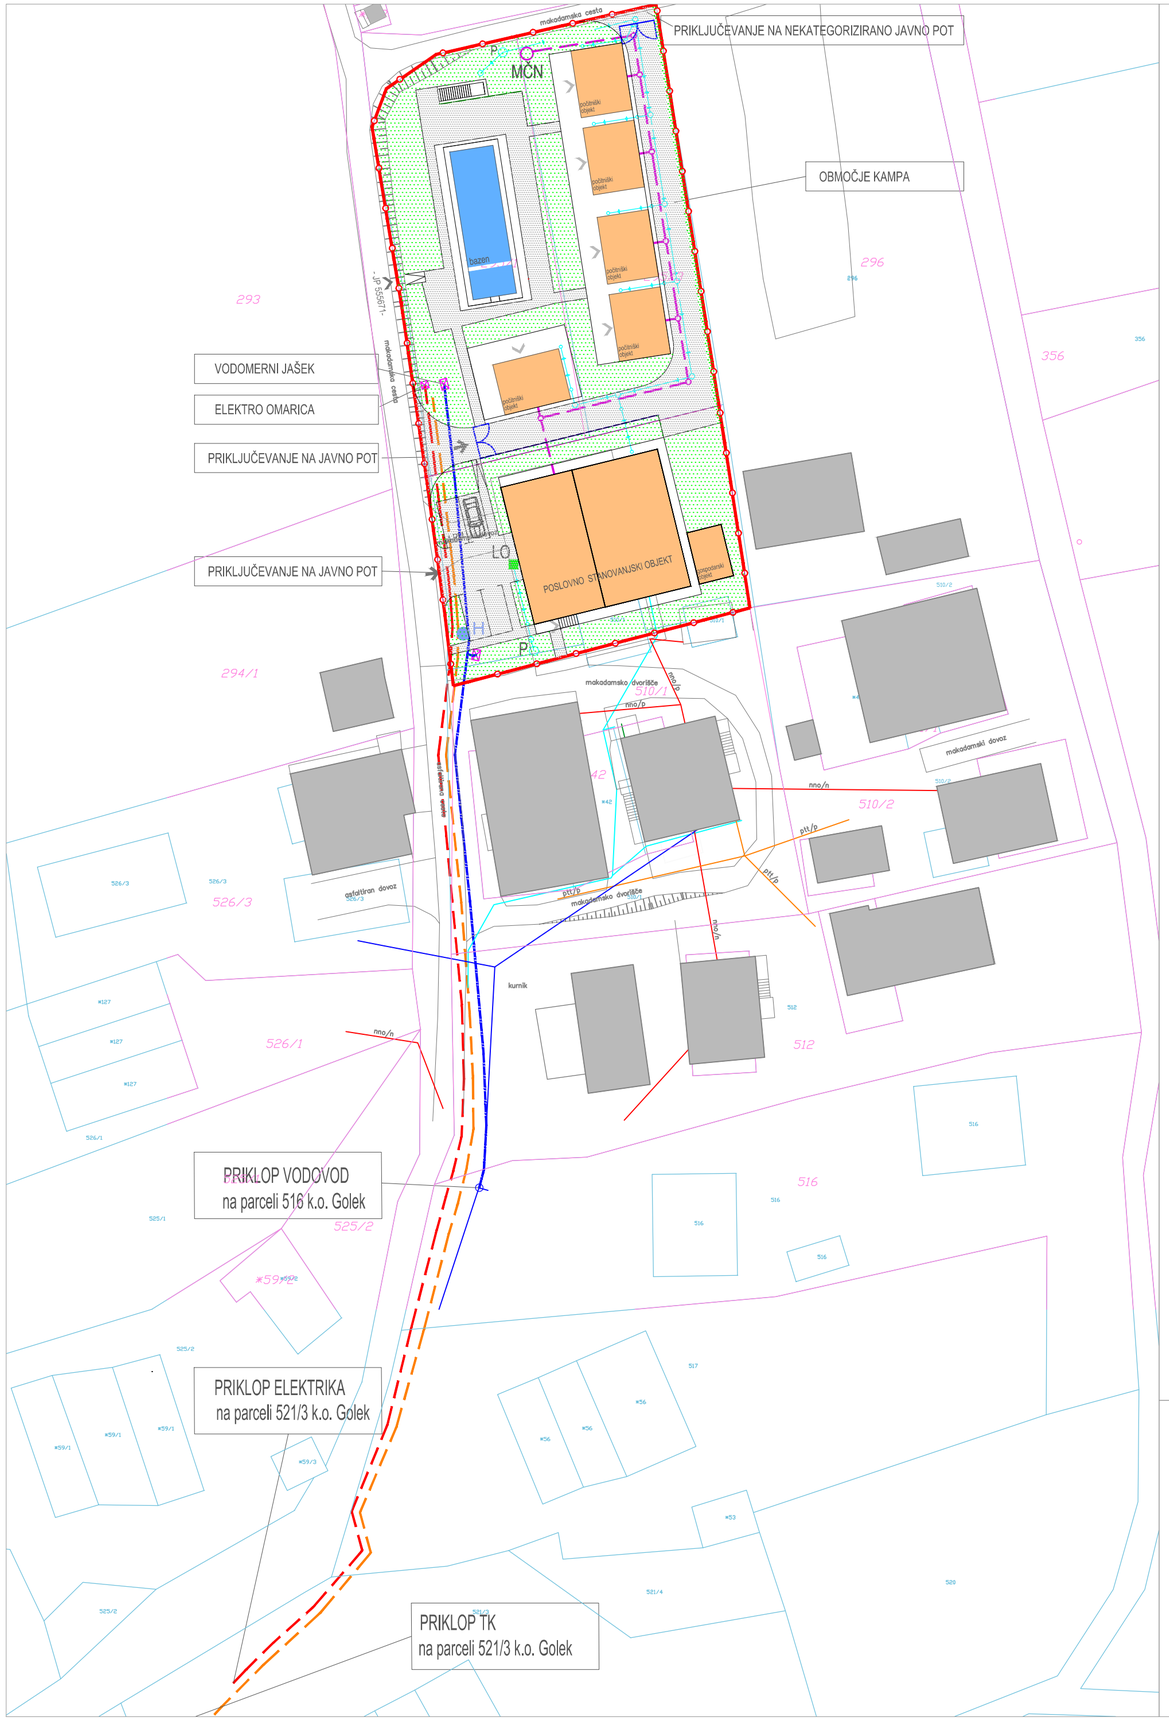


LEGENDA:

- MEJA OBMOČJA UREJANJA
- DOSTOP V OBMOČJE / OBJEKT
- OBSTOJEČI OBJEKTI
- PREDVIDENI OBJEKTI
- PREDVIDENI BAZEN
- MČN — MALA ČISTILNA NAPRAVA
- LO — LOVILEC OLJ
- P — PONIKOVALNICA
- ELEKTRIKA NN - OBSTOJEČE
- ELEKTRIKA - PREDVIDENO
- VODOVOD - OBSTOJEČE
- VODOVOD - PREDVIDENO
- PTT - TELEFON - OBSTOJEČE
- PTT - TELEFON - PREDVIDENO
- METEORNA KANALIZACIJA - OBSTOJEČE
- METEORNA KANALIZACIJA - PREDVIDENO
- PREDVIDENA KANALIZACIJA - FEKALNE VODE
- ZEMLJIŠKI KATASTER
- DIGITALNI KATASTRSKI NAČRT - DKN

Podlaga: geodetski načrt, 04. 10. 2012, Meja d.o.o. in DKN širšega območja

Naslov karte:	PRIKAZ UREDITEV GLEDE POTEKA OMREŽIJ IN PRIKLJUČEVANJA OBJEKTOV NA GOSPODARSKO JAVNO INFRASTRUKTURO TER GRAJENO JAVNO DOBRO						
Prostorski akt:	Občinski podrobni prostorski načrt za turistično območje PODLOG						
Naročnik:	TURIZEM MALERIČ, Tina Maleríč s.p., Podlog 3c, 8343 Dragatuš						
Izvajalec:	SAPO, Studio za arhitekturo, planiranje in oblikovanje d.o.o., Pod lipo 15, 8340 Črnomelj						
	Ime:		Ident št:	Podpis:	Faza		
Odgovorna vodja projekta:	Danijela Kure Kastelc, univ. dipl. inž. arh.		ZAPS 1559 A		SPREJET DOKUMENT		
Odgovorni projektant:	Danijela Kure Kastelc, univ. dipl. inž. arh.		ZAPS 1559 A				
Odgovorni projektant infrastruktura:	Branko Banovec, univ. dipl. inž. grad.		IZS-G-1718				
Sodelavec:	Tomaž Pezdirc, grad. teh.						
Številka projekta:	01/12-OPPN	Merilo:	1:500	Datum:	maj 2013	Številka risbe:	6