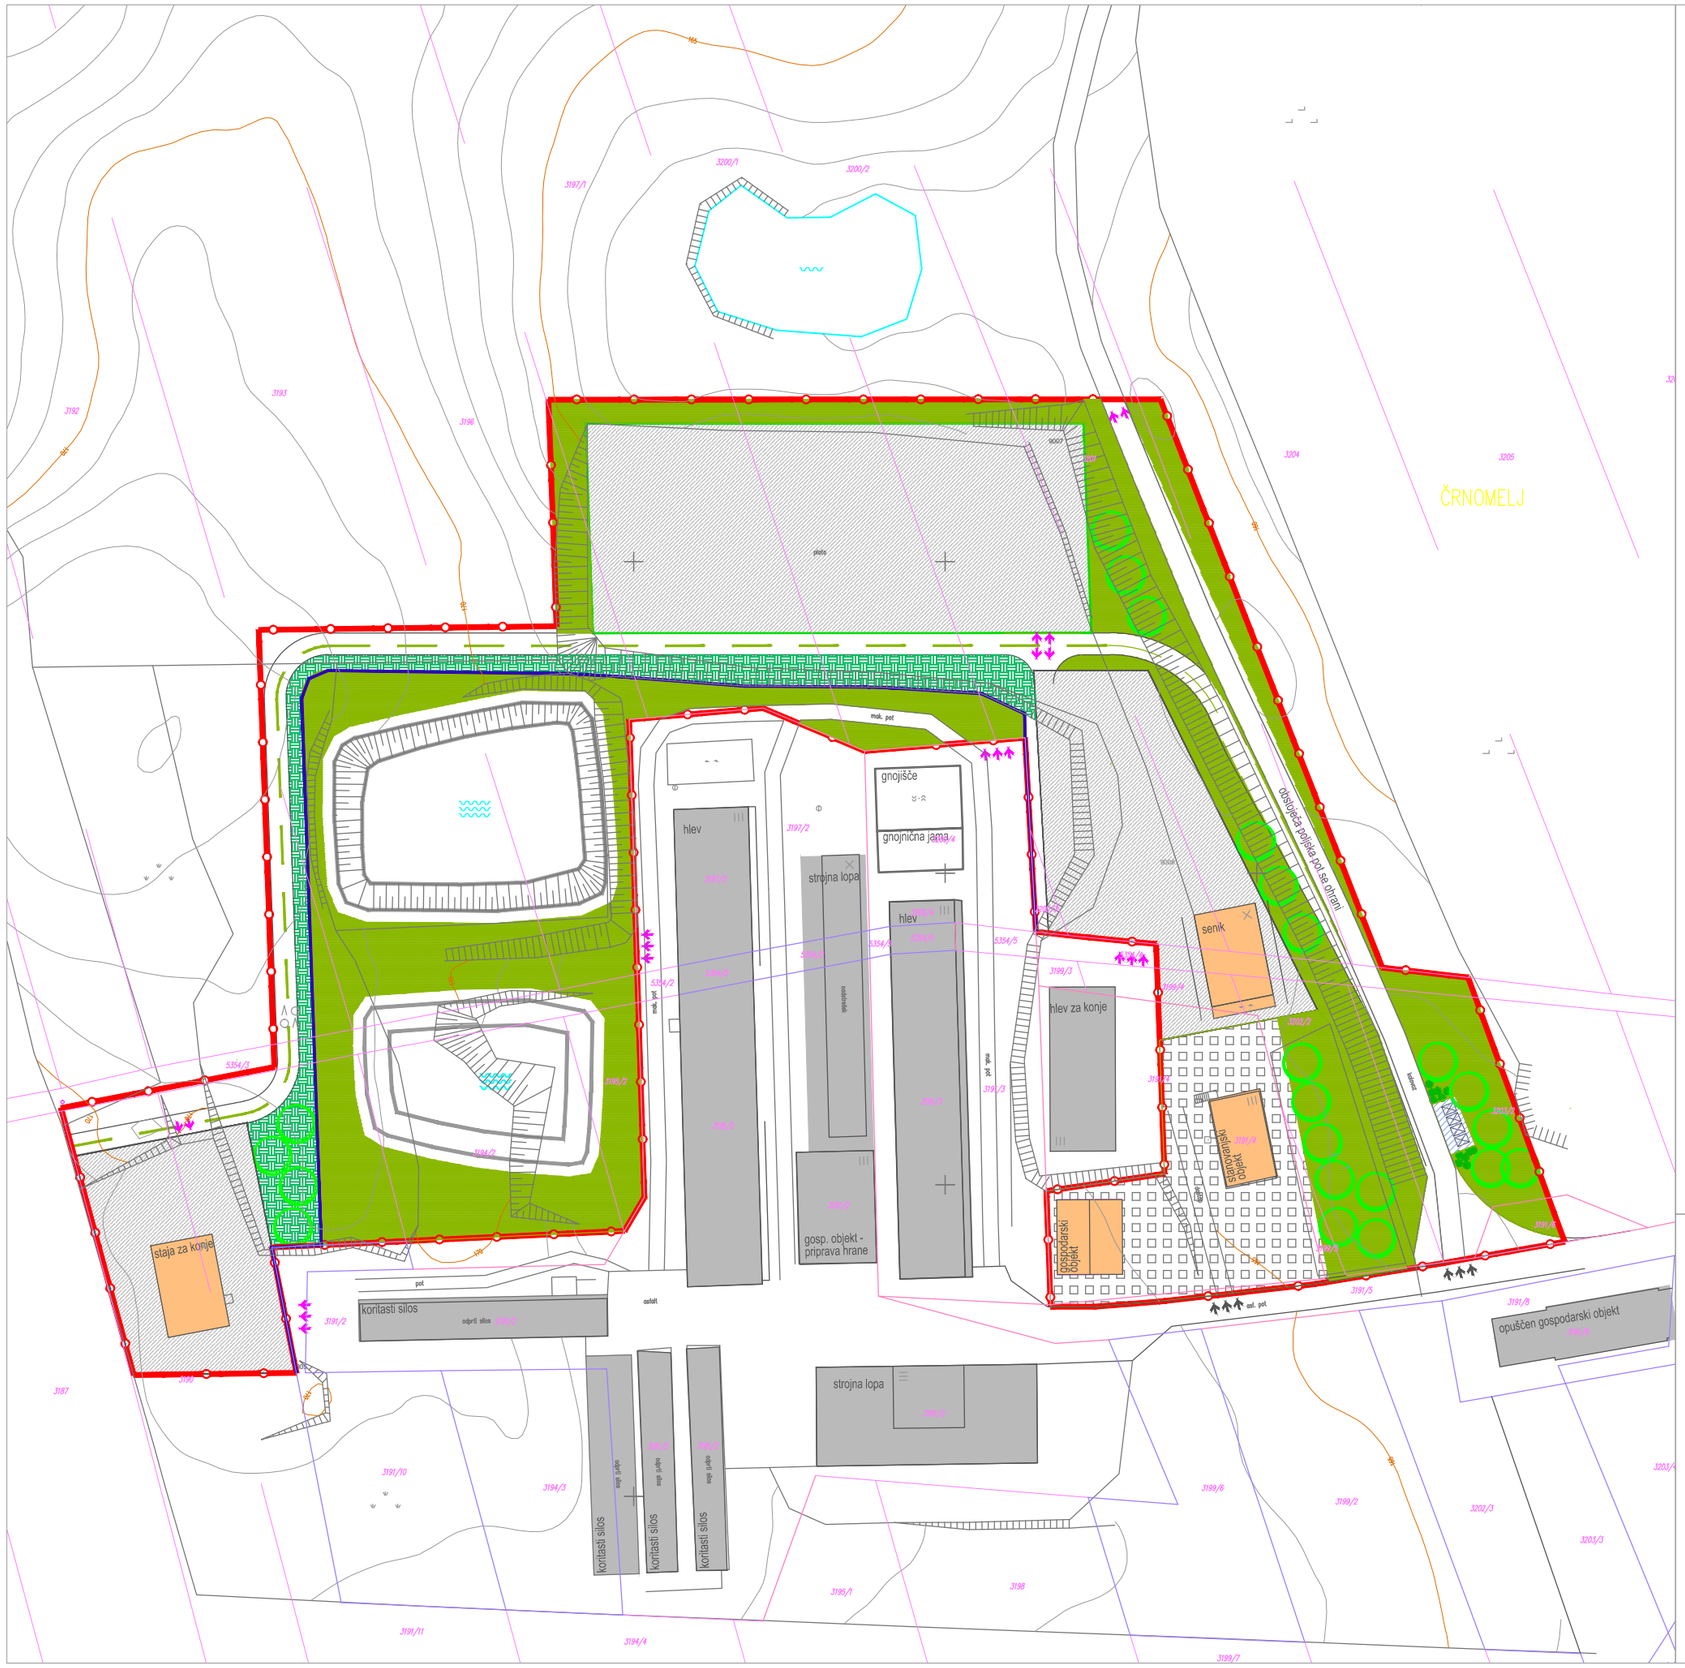


LEGENDA:

- MEJA OBMOČJA UREJANJA
- DOSTOP V OBMOČJE / OBJEKT
- OBSTOJEČI OBJEKTI
- PREDVIDENI OBJEKTI
- ZELENE POVRŠINE
- PEŠČENE MANIPULATIVNE POVRŠINE
- TLAKOVANE POVRŠINE
- OGRAJA - OBMOČJE PROIZVODNJE
- DREVJE/GRMOVNICE
- PROSTOR NAMENJEN ZA ODLAGANJE KOMUNALNIH ODPADKOV
- INTERNI EKOLOŠKI OTOK

Podloga: geodetski načrt, 06. 05. 2013, GEOS inženiring d.o.o.

Naslov karte:	PRIKAZ UREDITEV POTREBNIH ZA VAROVANJE OKOLJA, NARAVNIH VIROV IN OHRANJANJE NARAVE					
Prostorski akt:	Občinski podrobni prostorski načrt Kmetija pri Vražjem Kamnu					
Naročnik:	STARIHA JOŽE, Partizanska pot 4b, 8340 Črnomelj					
Projektant:	SAPO, Studio za arhitekturo, planiranje in oblikovanje d.o.o., Pod lipo 15, 8340 Črnomelj					
Faza:	SPREJET DOKUMENT		Ident.Št.		Podpis:	
Odgovorni vodja projekta:	Danijela Kure Kastelc, univ. dipl. inž. arh.		ZAPS 1559 A			
Odgovorni projektant:	Danijela Kure Kastelc, univ. dipl. inž. arh.		ZAPS 1559 A			
Odgovorni projektant infrastruktura:	Branko Banovec, univ. dipl. inž. grad.		IZS-G-1718			
Sodelavec:						
Številka projekta:	03/13-OPPN	Merilo:	1:1000	Datum:	julij 2014	Številka risbe: 6