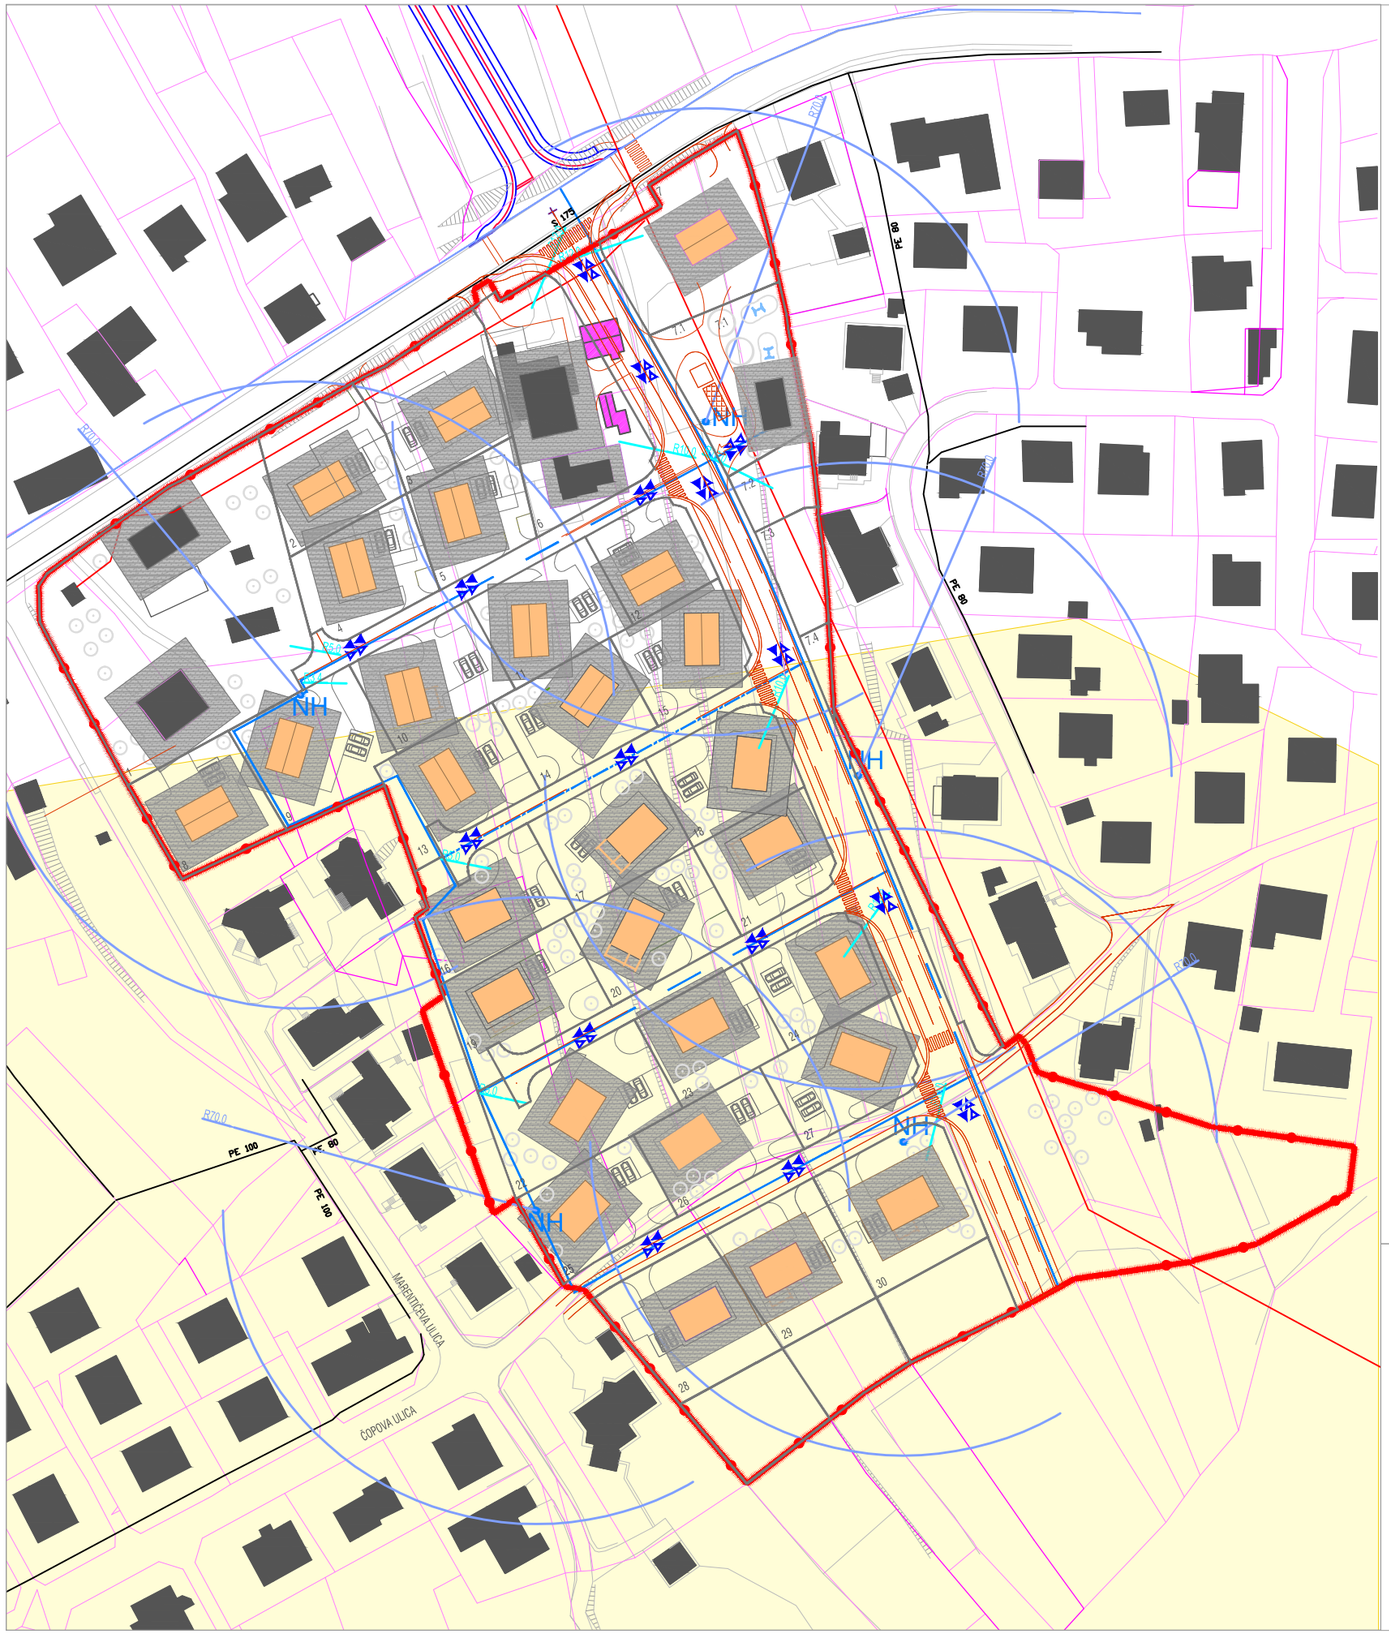

PE 63
PE 80
PE 100
PE 100
MARESTIČEVA ULICA
ČOPOVA ULICA
NH
NH
NH
NH
R700
R700
R700