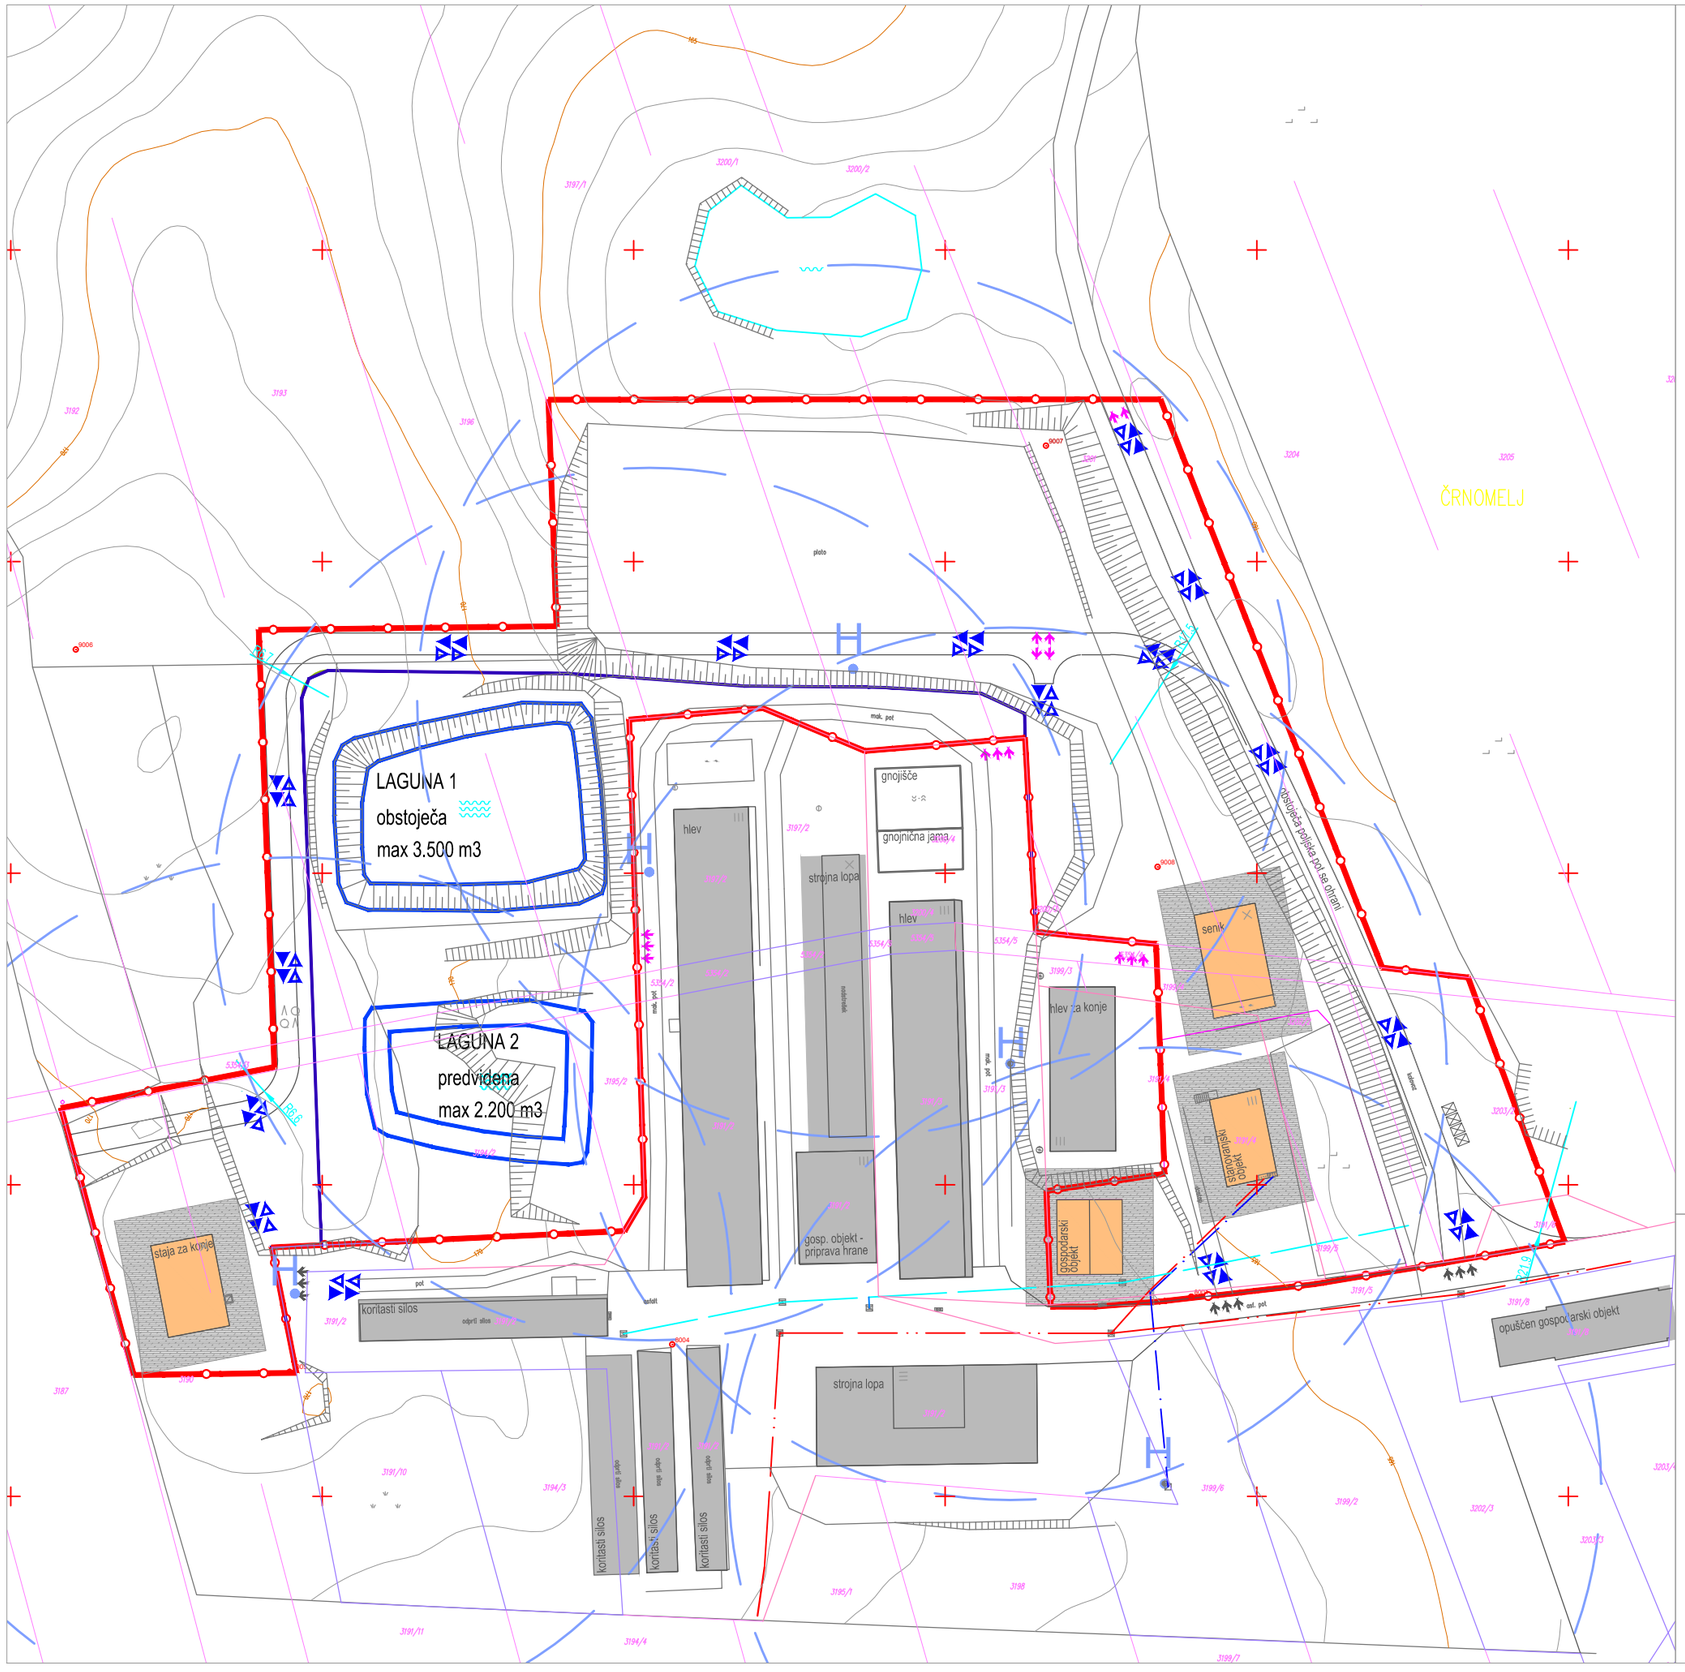


LEGENDA:

- MEJA OBMOČJA UREJANJA
- DOSTOP V OBMOČJE / OBJEKT
- INTERNE POVEZAVE V OBMOČJU
- OBSTOJEČI OBJEKTI
- POVRŠINA ZA POSTAVITEV IN RAZVOJ OBJEKTOV
- OGRAJA KAMPA
- PEŠ POVEZAVE
- RADIJ KRIVIN (R5.9)
- POTI INTERVENCIJE
- POTI EVAKUACIJE
- DOMET RUŠEVIN
- RADIJ GAŠENJA
- HIDRANT

Podloga: geodetski načrt, 06. 05. 2013, GEOS inženiring d.o.o.

Naslov karte:	PRIKAZ UREDITEV POTREBNIH ZA OBRAMBO TER VARSTVO PRED NARAVNIMI IN DRUGIMI NESREČAMI, VKLJUČNO Z VARSTVOM PRED POŽAROM					
Prostorski akt:	Občinski podrobni prostorski načrt Kmetija pri Vražjem Kamnu					
Naročnik:	STARIHA JOŽE, Partizanska pot 4b, 834o Črnomelj					
Projektant:	SAPO, Studio za arhitekturo, planiranje in oblikovanje d.o.o., Pod lipo 15, 8340 Črnomelj					
Faza:	SPREJET DOKUMENT		Ident.št.:		Podpis:	
Odgovorni vodja projekta:	Danijela Kure Kastelc, univ. dipl. inž. arh.		ZAPS 1559 A			
Odgovorni projektant:	Danijela Kure Kastelc, univ. dipl. inž. arh.		ZAPS 1559 A			
Odgovorni projektant infrastruktura:	Branko Banovec, univ. dipl. inž. grad.		IZS-G-1718			
Sodelavec:						
Številka projekta:	03/13-OPPN	Merilo:	1:1000	Datum:	julij 2014	Številka risbe: 7