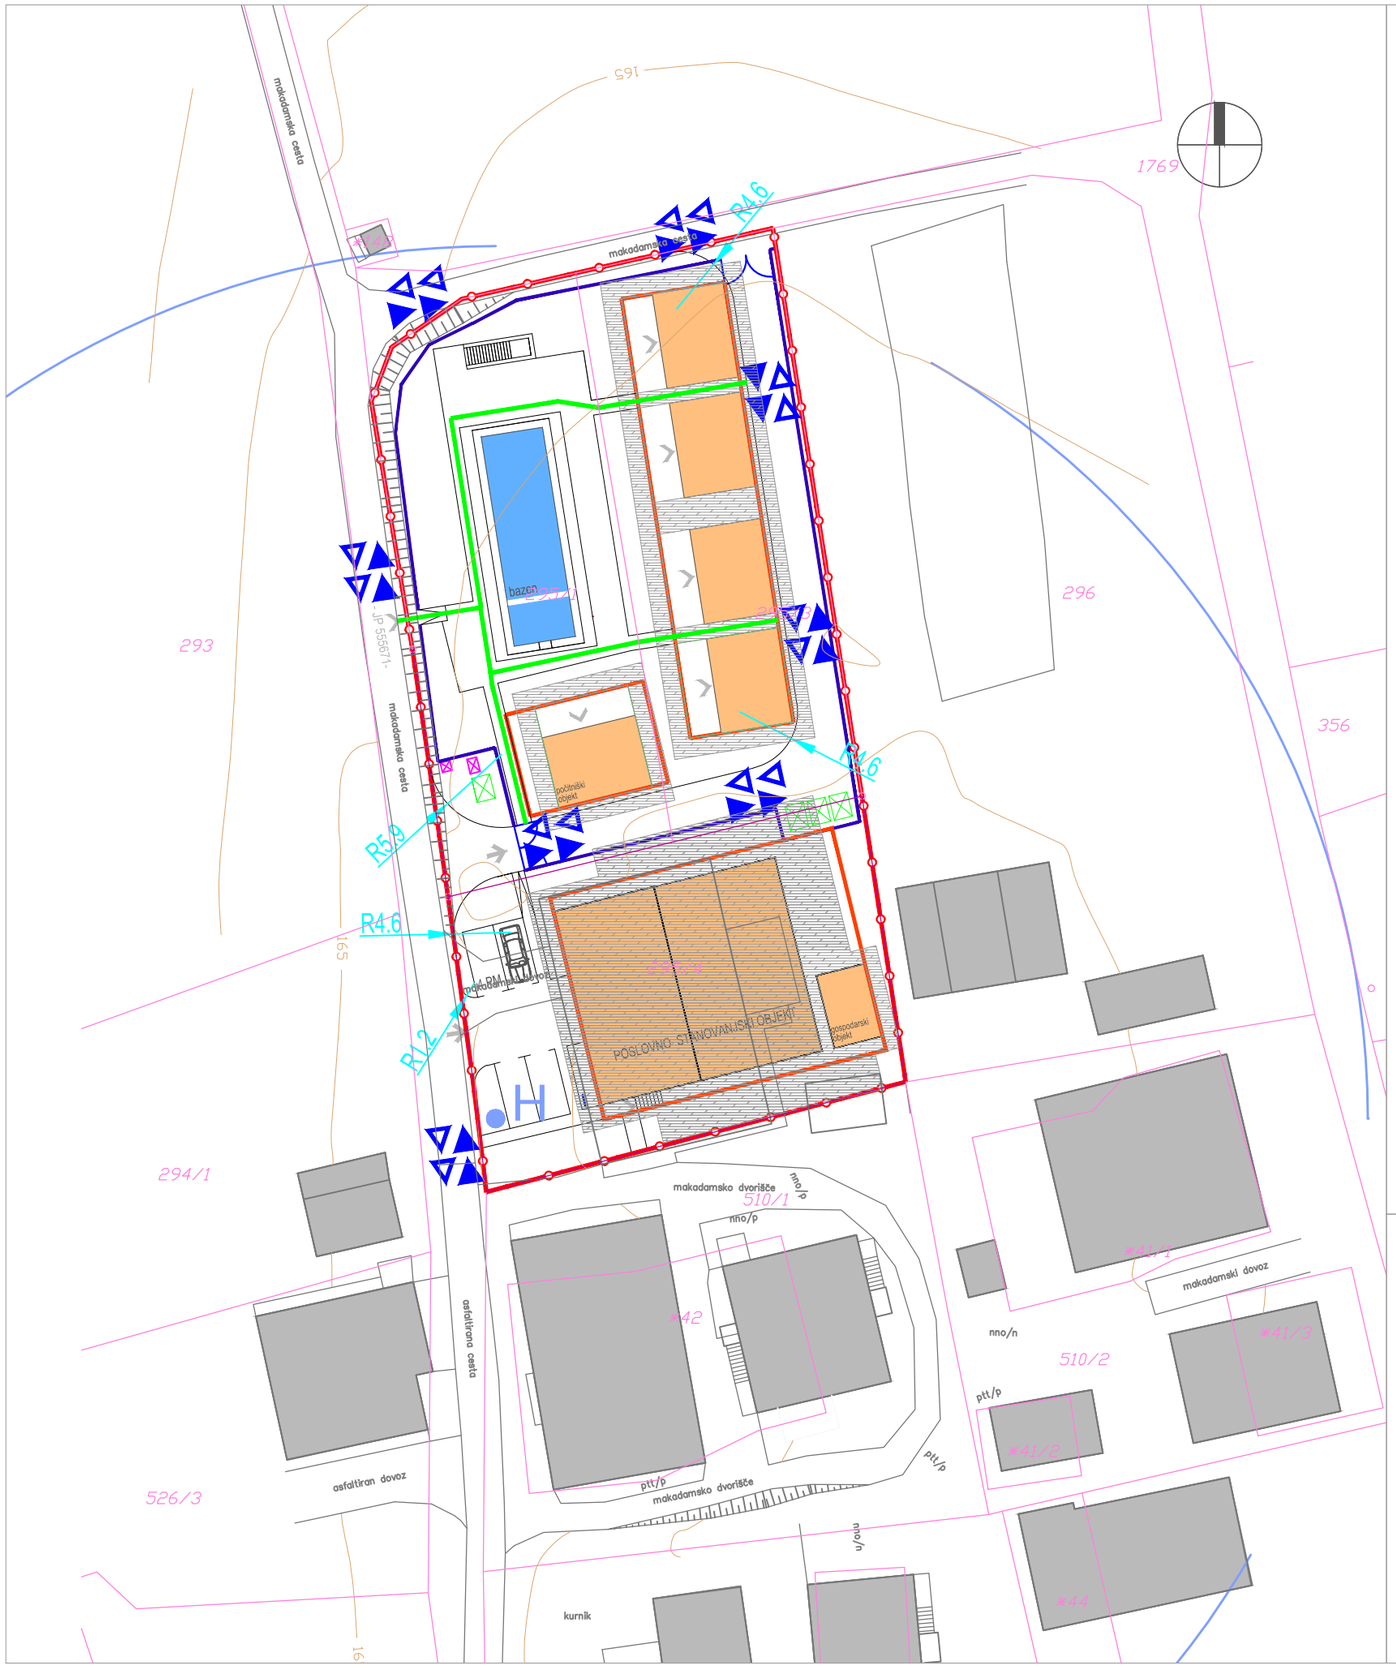


LEGENDA:

- MEJA OBMOČJA UREJANJA
- DOSTOP V OBMOČJE / OBJEKT
- OBSTOJEČI OBJEKTI
- POVRŠINA ZA POSTAVITEV IN RAZVOJ OBJEKTOV
- OGRAJA KAMPA
- PEŠ POVEZAVE
- RADIJ KRIVIN
- POTI INTERVENCIJE
- POTI EVAKUACIJE
- DOMET RUŠEVIN
- RADIJ GAŠENJA
- HIDRANT

Podloga: geodetski načrt, 04. 10. 2012, Meja d.o.o.

Naslov karte:	PRIKAZ UREDITEV POTREBNIH ZA OBRAMBO TER VARSTVO PRED NARAVNIMI IN DRUGIMI NESREČAMI, VKLJUČNO Z VARSTVOM PRED POŽAROM						
Prostorski akt:	Občinski podrobni prostorski načrt za turistično območje PODLOG						
Naročnik:	TURIZEM MALERIČ, Tina Malerič s.p., Podlog 3c, 8343 Dragatuš						
Projektant:	SAPO, Studio za arhitekturo, planiranje in oblikovanje d.o.o., Pod lipo 15, 8340 Črnomelj						
	Ime:		Ident.št.	Podpis:	Podpis:		
Odgovorni vodja projekta:	Danijela Kure Kastelc, univ. dipl. inž. arh.		ZAPS 1559 A		SPREJET DOKUMENT		
Odgovorni projektant:	Danijela Kure Kastelc, univ. dipl. inž. arh.		ZAPS 1559 A				
Odgovorni projektant infrastrukture:	Branko Banovec, univ. dipl. inž. grad.		IZS-G-1718				
Številka projekta:	01/12-OPPN	Merilo:	1:500	Datum:	maj 2013	Številka risbe:	8