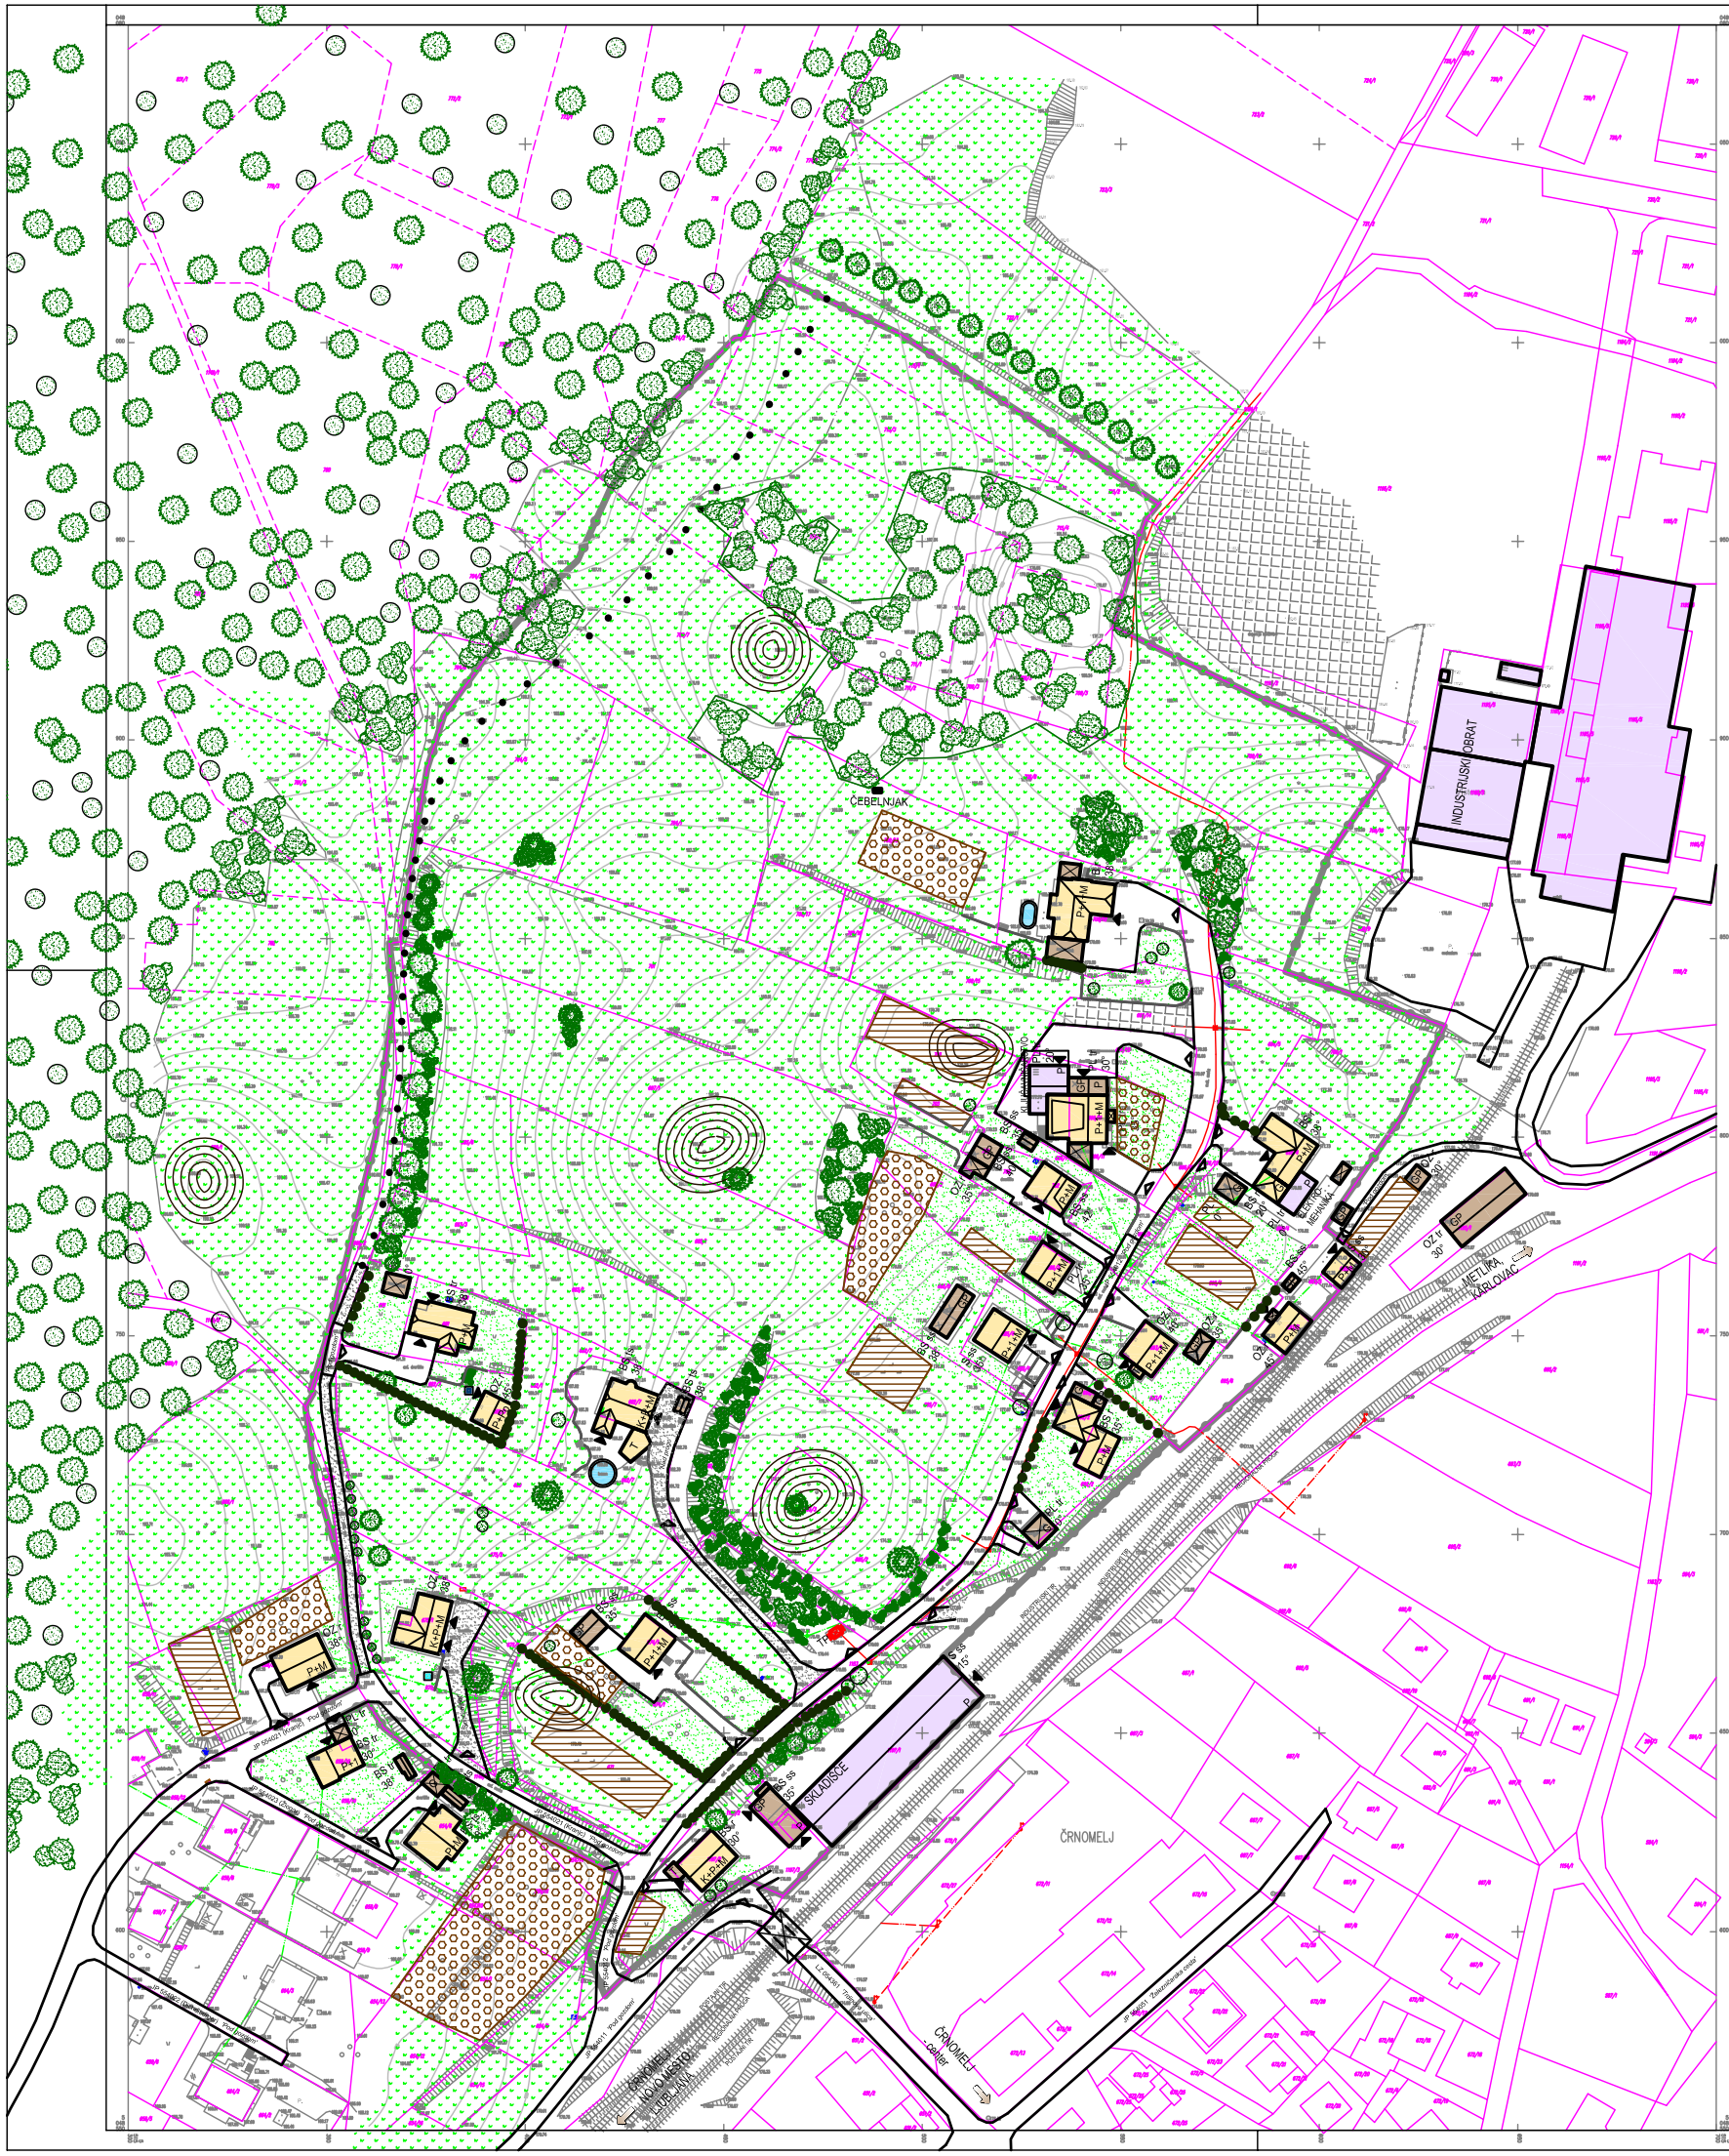


LEGENDA OZNAK:

NADSTREŠNICA	GOSPODARSKO POSLOPJE
GARAŽA	TERASA
0° RAVNA STREHA	40° NAKLON STREHE
K KLET	BS r BETONSKI STREŠNIK, rdeč
K+P+M KLET, PRITLIČJE, MANSARDA	BS tr BETONSKI STREŠNIK, temno rdeč
P+M PRITLIČJE, MANSARDA	BS ss BETONSKI STREŠNIK, svetlo siv
P+Po PRITLIČJE, PODSTREŠJE	BS ts BETONSKI STREŠNIK, temno siv
P+1+M PRITLIČJE, NADSTROPJE, MANSARDA	S ss SALONIT, svetlo siv
P+1 PRITLIČJE, NADSTROPJE	OZ r OPEČNI ZAREZNIK, rdeč
	B r BOBROVEC, rdeč
JP 554021(Krmelj) OZNAKA CESTE IN ODSEKA	PL r PLOČEVINA, rdeča
"Pod gozdom" IME ULICE	PL tr PLOČEVINA, temno rjava

OBČINSKI PODROBNI PROSTORSKI NAČRT ZA STANOVANJSKO OBMOČJE 'POD GOZDOM'

LEGENDA:

MEJA OBMOČJA UREJANJA	STANOVANJSKI OBJEKTI
OBSTOJEČA PARCELNA MEJA	GOSPODARSKI IN POMOŽNI OBJEKTI
OBSTOJEČA PARCELNA MEJA - INFORMATIVNA	SKLADIŠČNO PROIZVODNI OBJEKTI
ŽELEZNIŠKI TIRI	TP TRANSFORMATORSKA POSTAJA
ASFALTIRANE CESTE	PODVOZ POD ŽELEZNICO
MAKADAMSKE POTI / VHODI NA PARCELE	BAZEN
GOZDNA POT / PEŠ POT	VODNJAK
VHOD NA OBSTOJEČO PARCELO	VHOD V OBJEKT
TRAVNIKI	ZELENICE
SADOVNJAK	NJIVA / VRT
DREVO - LISTAVEC	VRTAČA
DREVO - IGLAVEC	DREVORED - LISTAVCI
OSAMELO DREVO	GOZD - MEŠANI
GRMIČEVJE	ŽIVA MEJA
ZUNANJE SKLADIŠČE	OPORNI ZID / ŠKARPA

LEGENDA – MEJE V GEODETSKEM NAČRTU

- Državna prostorska meja
- Parcelna meja, ki niso določna.
- Parcelna meja služijo samo za informativni prikaz. Podatki pridobljeni na podlagi digitalnega katastrskih načrtov v M 1:2880.

OPOZORILO: Kartografija odražena predstavlenih objektov od neurejenih mej (predvsem od katastrskih mej) ni dovoljena in ne predstavlenim odgovornosti v primeru grajenja na lažjem zemljišču. Upravičeno opozarjamo, da je potrebno v primeru grajenja v bližini meja, uredit meja skladno s predpisi, ki urejajo evidentiranje nepremičnin.

LEGENDA KOMUNALNIH VODOV:

vodovod	
kanalizacija – mešanovo vod.	
kanalizacija – fekalno vod.	
elektrika SN	
elektrika NN	
telefon	
cev.	
nosnost za lepo vodo ali pare	
javna razsvetljava	

Projektant	PRO PLAN Urejanje prostora, arhitektura Ivanka Kraljič s.p. Kovinarska 9, 8270 Krško		tel.: 05 99 28 156 gsm: 031 27 27 62 e-mail: ivanka.kraljic@siol.net		
Investitor	OBČINA ČRNOMELJ, Trg svobode 3, 8340 ČRNOMELJ				
Prostorski akt	OBČINSKI PODROBNI PROSTORSKI NAČRT ZA STANOVANJSKO OBMOČJE 'POD GOZDOM'				
Vrsta prost. akta	OPPN	Odg. prost. načrtov.	IVANKA KRALJIČ spec.univ.dipl.inž.arh. ZAPS 0916 A		
Faza	SPREJET DOKUMENT	Odg. vodja	IVANKA KRALJIČ spec.univ.dipl.inž.arh. ZAPS 0916 A		
Št. projekta	OPPN-02/12	Datum	julij 2013	Št./List	6

GEOS inženiring d.o.o. geodetske storitve — GEODETSKI NAČRT

Merilo	1:500	Št.načrt.	GEOS-169/2012
K.O.	ČRNOMELJ	Parcele	
Območje	DP POD GOZDOM		
Naročnik	07.05.2012	OBČINA ČRNOMELJ Trg svobode 3, Črnomelj	
Izdelal	16.05.2013	DALIBOR DROBNIČ univ.dipl.inž.geod. ELDA VAR inž.geod.	ID: 0440084
Odgovorni geodet		DALIBOR DROBNIČ univ.dipl.inž.geod.	ID: 0440084

© GEOS inženiring d.o.o.
Vsaktna grafična rešitev je avtorska pravica izdelovalca. Prepovedano vsako predelavo in razmnoževanje brez predhodnega dovoljenja avtorja izdelka.

SITUACIJA OBSTOJEČEGA STANJA

M 1:1000