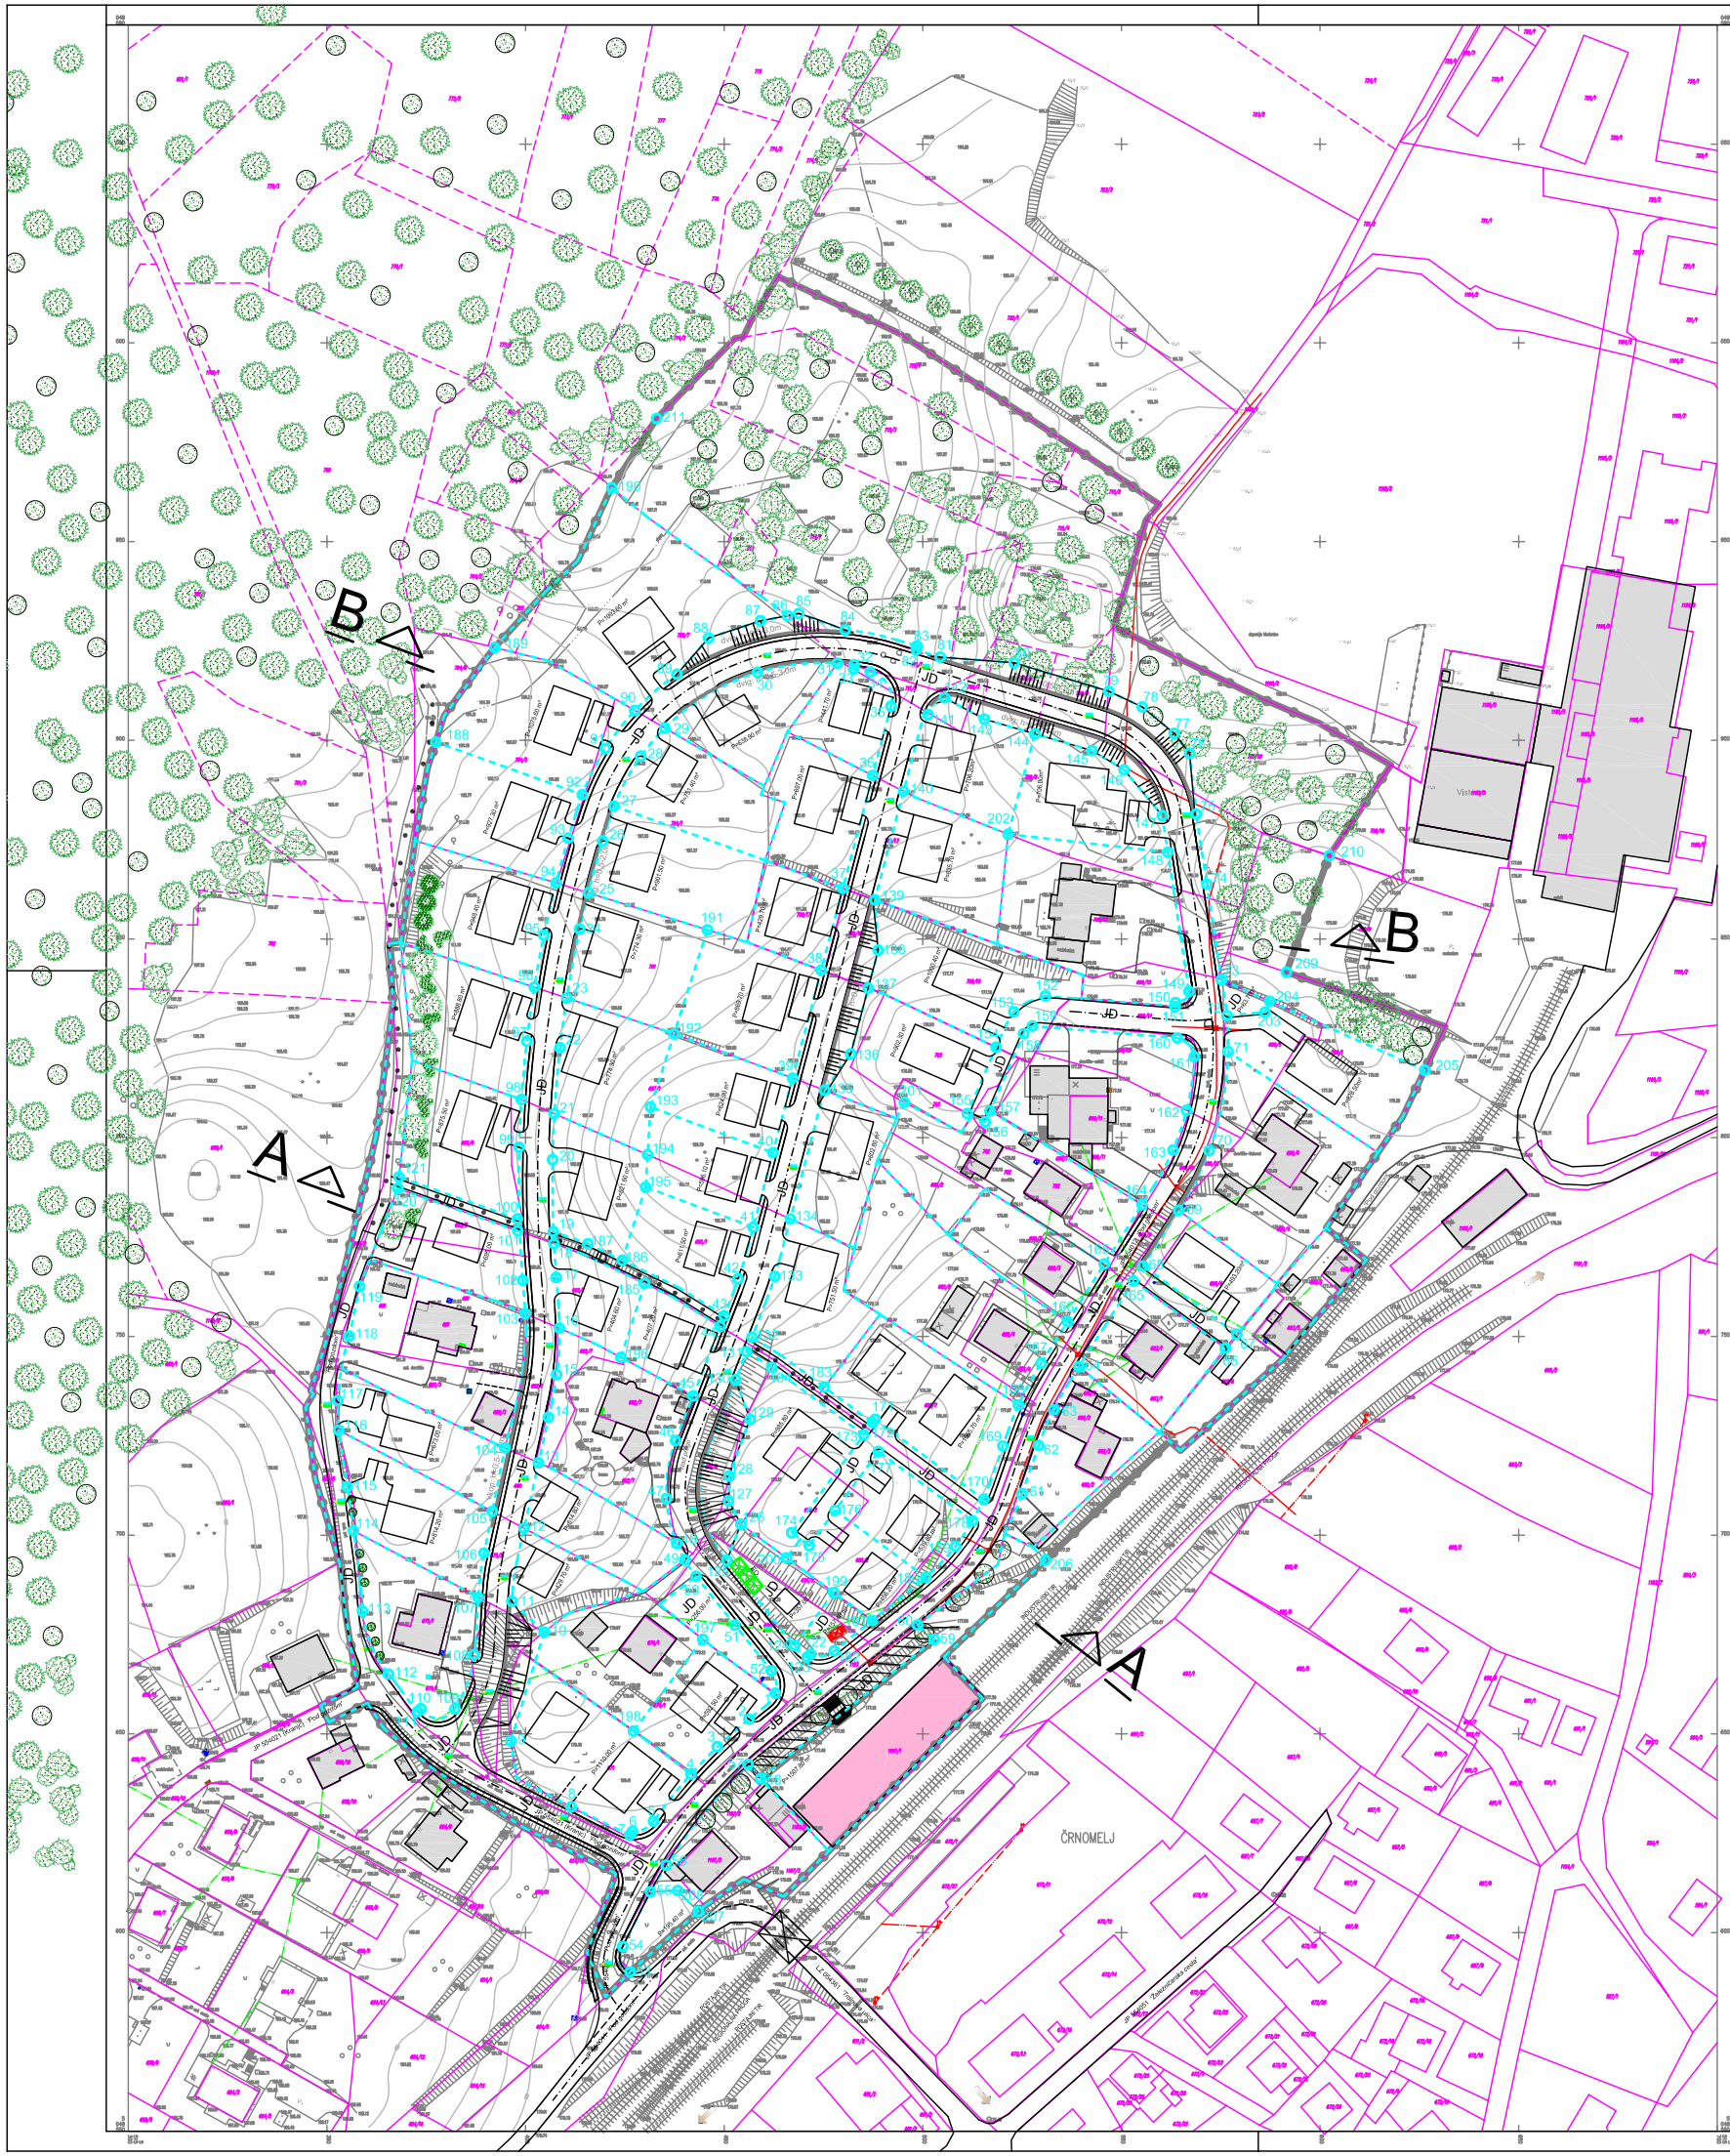


OBČINSKI PODROBNI PROSTORSKI NAČRT ZA STANOVANJSKO OBMOČJE 'POD GOZDOM'

LEGENDA:

- MEJA OBMOČJA UREJANJA
- OBSTOJEČA PARCELNA MEJA
- OBSTOJEČA PARCELNA MEJA - INFORMATIVNA
- PREDVIDENE STANOVANJSKE STAVBE
- OBSTOJEČI OBJEKTI
- PREDVIDENA STANOVANJSKA CESTA
- OZNAKA CESTE IN ODSEKA
- PEŠ POT
- PODPORNI ZID
- OBSTOJEČ DREVORED
- OBSTOJEČ GOZD - MEŠANI
- TRANSFORMATORSKA POSTAJA
- ZAKOLIČBENA TOČKA PARCELE ZA GRADNJO
- MEJA PARCELE ZA GRADNJO
- VARIANTNI DOSTOP NA PARCELO
- VEČNAMENSKA STAVBA
- ŽELEZNIŠKI TIRI
- IME ULICE
- PODVOZ POD ŽELEZNICO
- EKOLOŠKI OTOK
- CESTNA BREŽINA (NASIP)
- OBSTOJEČ DREVORED - SMREKA
- GRMIČEVJE
- PARCELA - JAVNO DOBRO

LEGENDA – MEJE V GEODETSKEM NAČRTU

Določena parcelna meja.

Parcelna meja, ki nise določena.

Parcelna meja služijo samo za informativni prikaz. Podatki pridobljeni na podlagi digitalnega katastrskih načrtov v M 1:2880.

OPOZORILO: Kolikoje izdelan predmetni elaborat od navedenih mej (predvsem od informativnih mej) ni dovoljeno in ne predstavlja odgovornosti v primeru graditja na tujem zemljišču. Upravičeno zgrajenje, da je potrebno v primeru gradnje v bližini meja, urediti meje skozno z posluhu, in enega sodelovanja naprosnikom.

LEGENDA KOMUNALNIH VODOV:

telekom	
kanalizacija – meteorna voda	
kanalizacija – odpadne vode	
javna razsvetljava	
elektrika 10	
PTT, kabelsko	
plin	
ostanek za kater vrsta ali para	
jkona razsvetljava	

GEOS inženiring d.o.o. (ZS št.: 0068)
geodetske storitve — Črnomelj, Zadružna cesta 33

GEODETSKI NAČRT

Merilo	1:1000	Številka	GEOS-169/2012
K.O.	ČRNOMELJ	Parcela	
Območje	ZN POD GOZDOM		
Naročnik	07.05.2012	OBČINA ČRNOMELJ Trg svobode 3, Črnomelj	
Izdelal	16.05.2012	DALIBOR DROBNIČ univ.dipl.inž.geod. IŠJA VUK int.prof.	ZZS št.: Geo0084
Odgovorni geodet		DALIBOR DROBNIČ univ.dipl.inž.geod.	ZZS št.: Geo0084

© GEOS inženiring d.o.o.
Vsaboina geodetskega načrta je avtorska pravica intelektualna. Prepovedana vsaka predelava in razmnoževanje brez predhodnega dovoljenja avtorja izdelka.

Projektant	PROPLAN Urejanje prostora, arhitektura Ivanka Kraljič s.p. Kovinarska 9, 8270 Krško		tel.: 05 99 28 156 gsm: 031 27 27 62 e-mail: ivanka.kraljic@siol.net		
Investitor	OBČINA ČRNOMELJ, Trg svobode 3, 8340 ČRNOMELJ				
Prostorski akt	OBČINSKI PODROBNI PROSTORSKI NAČRT ZA STANOVANJSKO OBMOČJE 'POD GOZDOM'				
Vrsta prost. akta	OPPN	Odg. prost. načrtov.	IVANKA KRALJIČ spec.univ.dipl.inž.arh. ZAPS 0916 A		
Faza	SPREJET DOKUMENT	Odg. vodja	IVANKA KRALJIČ spec.univ.dipl.inž.arh. ZAPS 0916 A		
Št. projekta	OPPN-02/12	Datum	julij 2013	Št./List	9

NAČRT PARCEL Z ZAKOLIČBO

M 1:1000