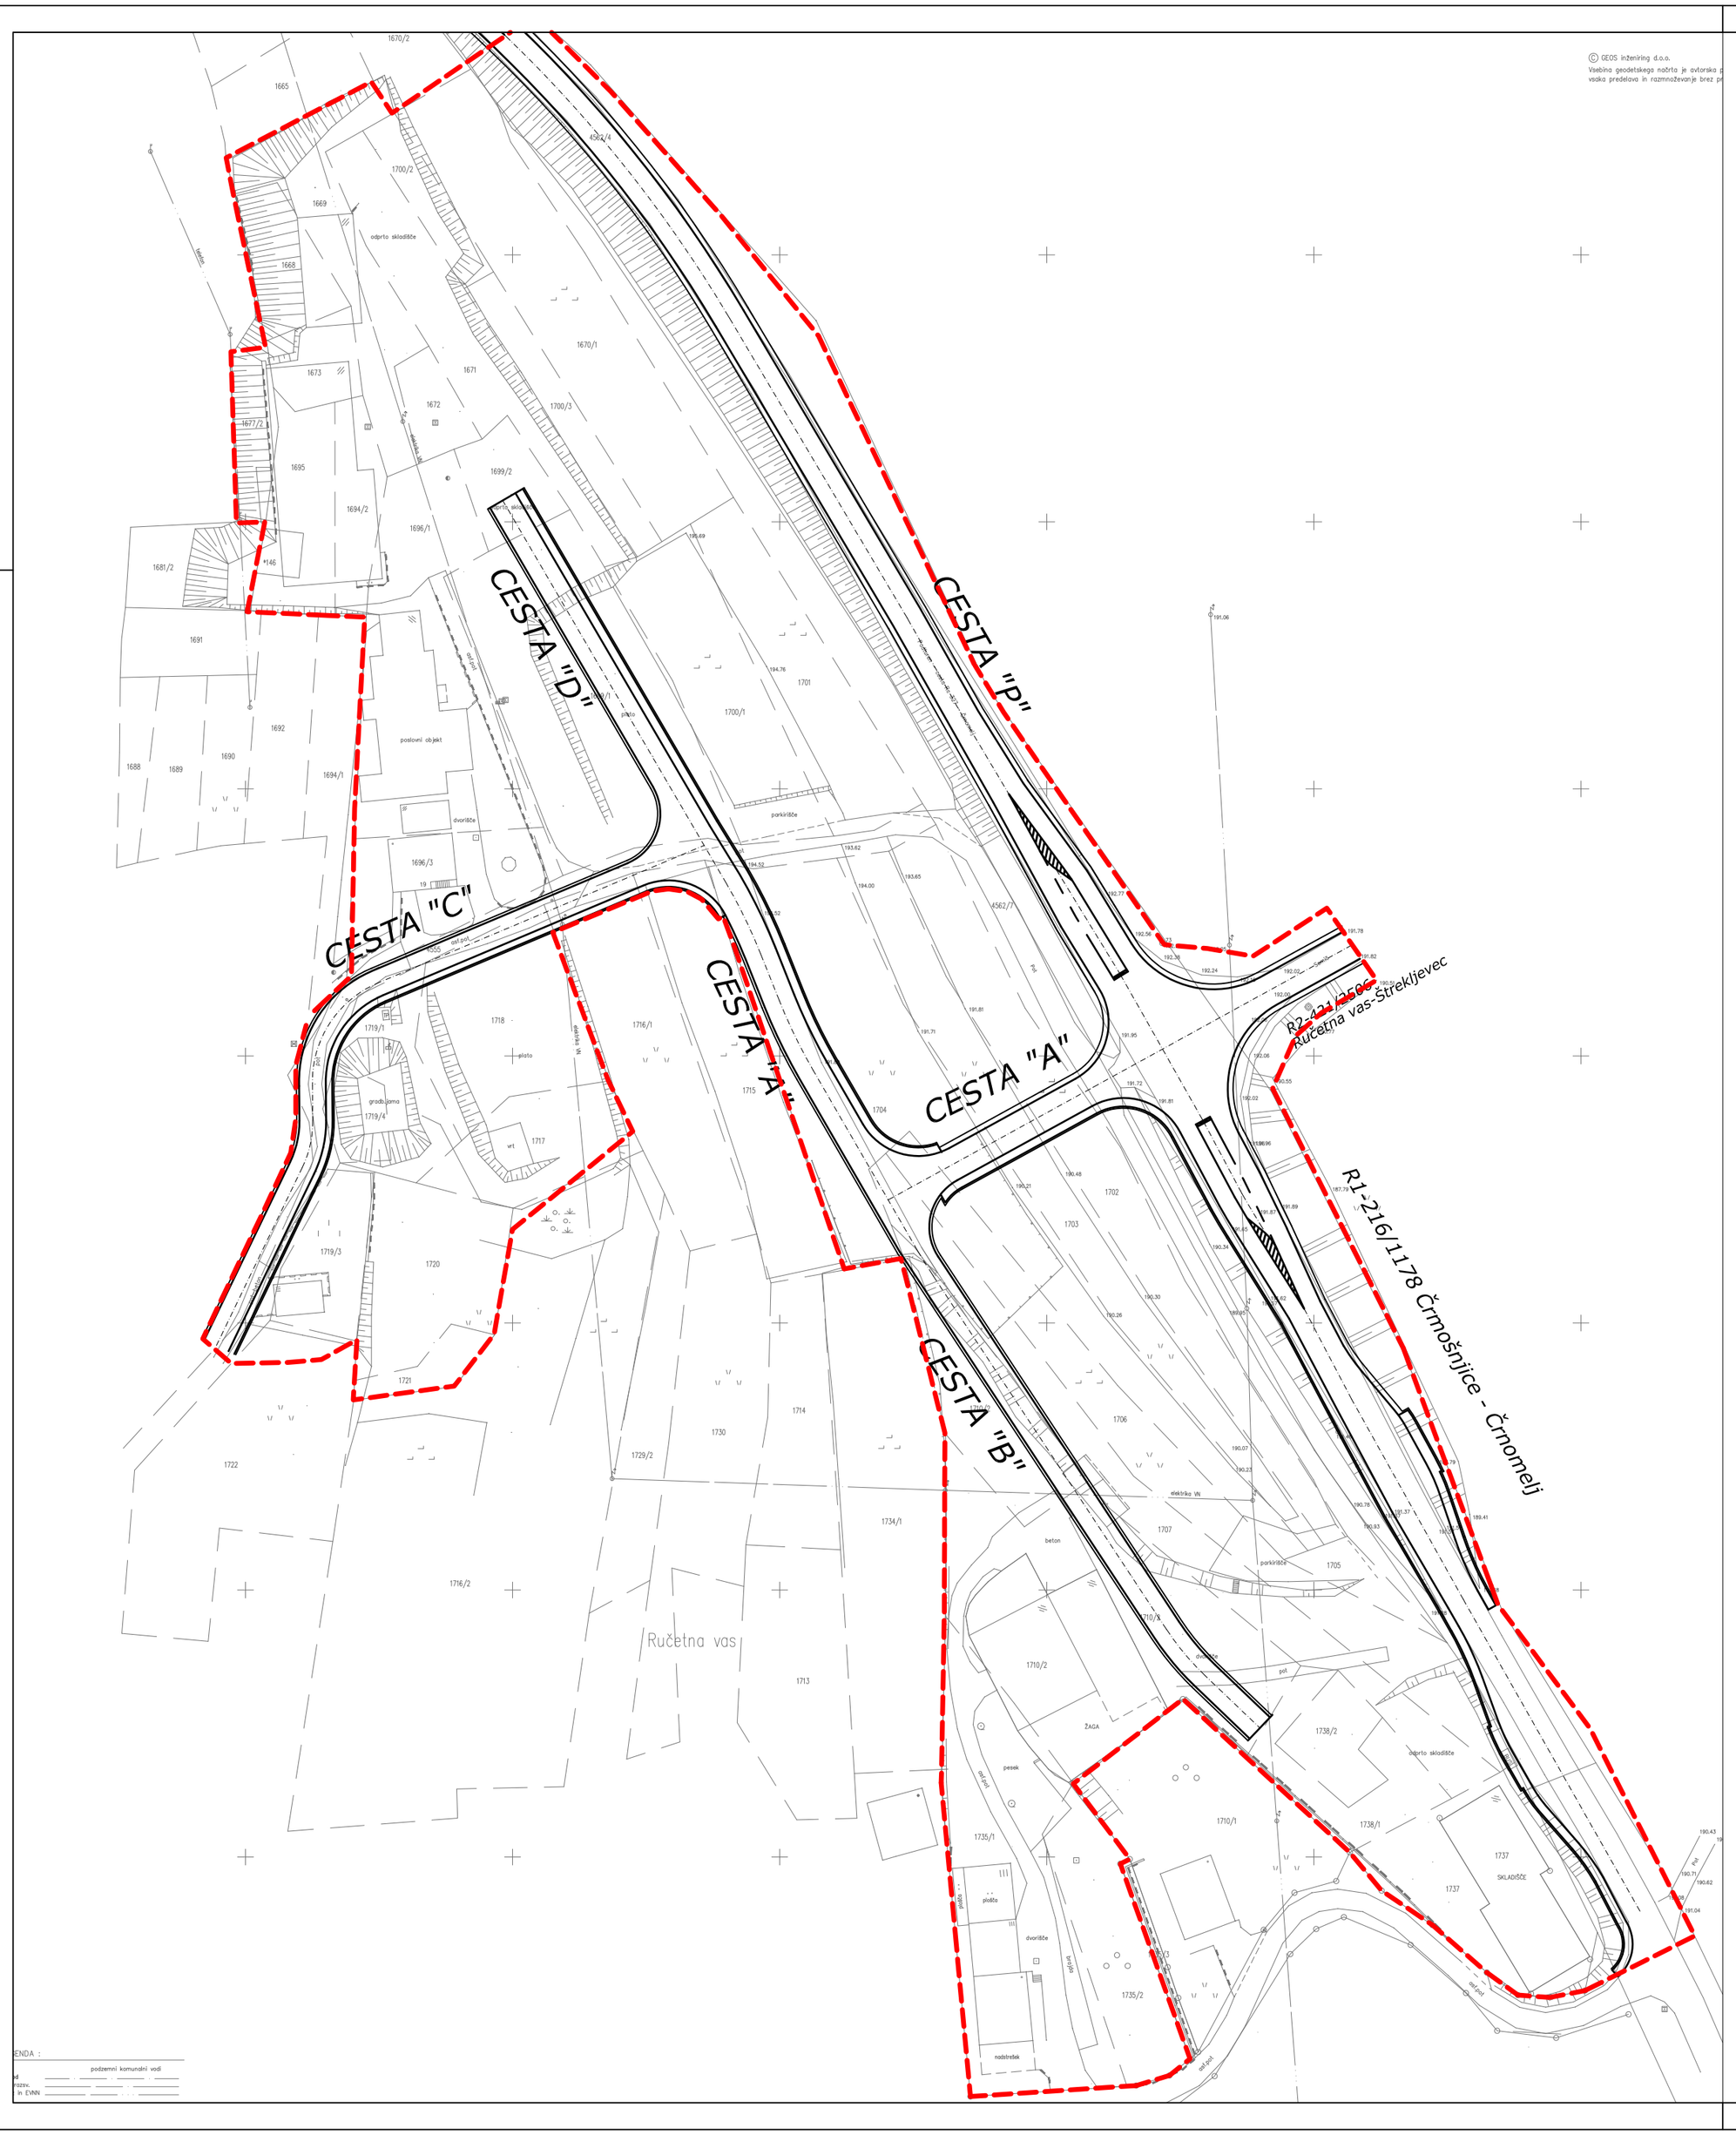


© GEOS inženiring d.o.o.
Vsebina geodetskega načrta je avtorska
vsako predelava in razmnoževanje brez

LOKACIJSKI NAČRT POSLOVNE CONE "RUČETNA VAS"

Prikaz cestnega omrežja M 1:1000

Ureditveno območje

Izvajalec: **BD PROJEKTIRANJE d.o.o.** **Mestne njive 10, Novo mesto**		Naloga: **LOKACIJSKI NAČRT POSLOVNE CONE "RUČETNA VAS"**			
Naročnik: **OBČINA ČRNOMELJ, TRGOBOMIJAL d.o.o. in MIZARSTVO ROM, Jože Rom s.p.**					
Odgovorni vodja projekta: **Bogdana Dražič, u.d.i.arh.**	Številka: **A-0925** Podpis:	Načrt: **PRIKAZ CESTNEGA OMREŽJA**			
Odgovorni projektant za arhitekturo: **Bogdana Dražič, u.d.i.arh.**	Številka: **A-0925** Podpis:	Faza: **sprejet dokument**			
Odgovorni projektant za infrastr.: **Magda Megllč, Inž.gradb.**	Številka: **G-2078** Podpis:	Št.naloge: **LN 04/04**	Merilo: **1 : 1000**	Datum: **dec. 2004**	Št.lista: **7**