
© GEOS inženiring d.o.o.
Vsebina geodetskega načrta je avtorsko pr
vsaka predelava in razmnoževanje brez pre

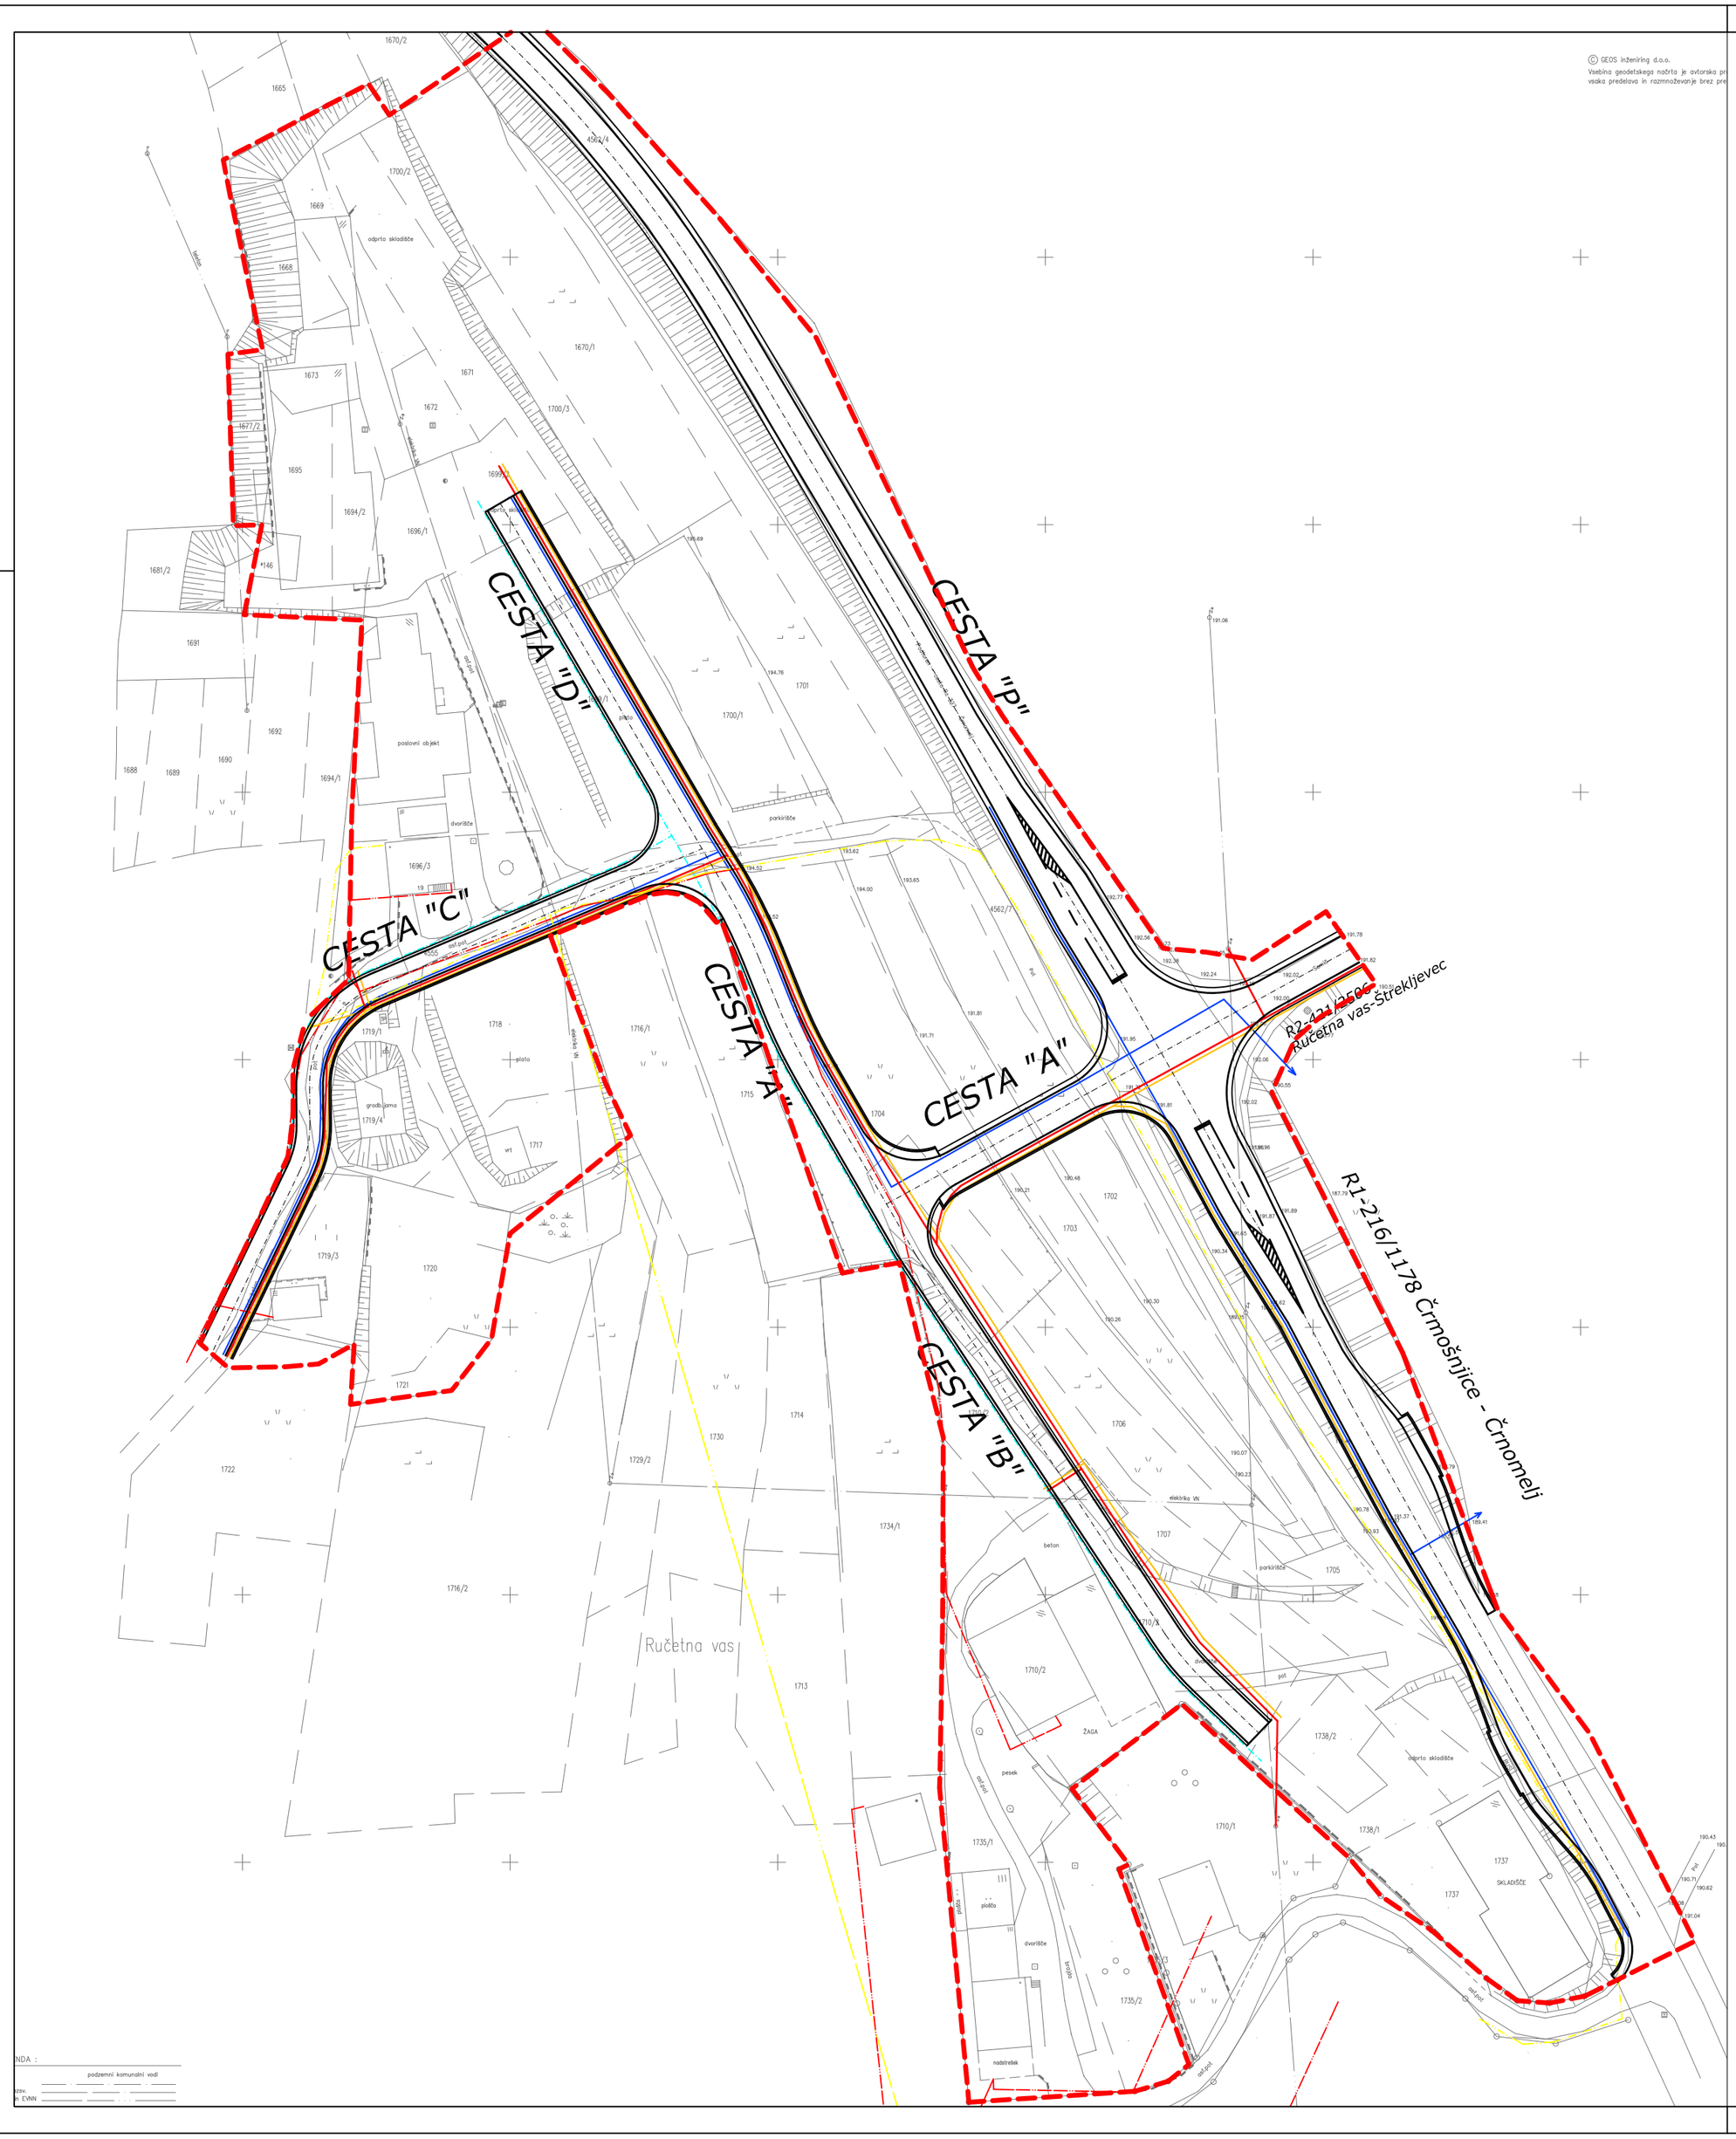

LOKACIJSKI NAČRT POSLOVNE CONE "RUČETNA VAS"

Prikaz komunalnega omrežja M 1:1000

Ureditveno območje

LEGENDA		OBSTOJEČE	PROJEKTIRANO
ELEKTRIKA VN	podzemna		
ELEKTRIKA NN – JR	podzemna		
TELEFON	podzemna		
KANALIZACIJA–METEORNA			
VODOVOD–PITNA VODA			

Izvajalec: **BD PROJEKTIRANJE d.o.o. Mestne njive 10, Novo mesto**		Naloga: **LOKACIJSKI NAČRT POSLOVNE CONE "RUČETNA VAS"**	
Naročnik: **OBČINA ČRNOMELJ, TRGOBOMIJAL d.o.o. in MIZARSTVO ROM, Jože Rom s.p.**			
Odgovorni vodja projekta: **Bogdana Dražič, u.d.i.arh.**	Številka: **A-0925** Podpis:	Načrt: **PRIKAZ KOMUNALNEGA OMREŽJA**	
Odgovorni projektant za arhitekturo: **Bogdana Dražič, u.d.i.arh.**	Številka: **A-0925** Podpis:	Faza: **sprejet dokument**	
Odgovorni projektant za infrastr.: **Magda Meglič, inž.gradb.**	Številka: **G-2078** Podpis:	Št.naloge: **LN 04/04**	Merilo: **1 : 1000** Datum: **dec. 2004** Št.lista: **8**