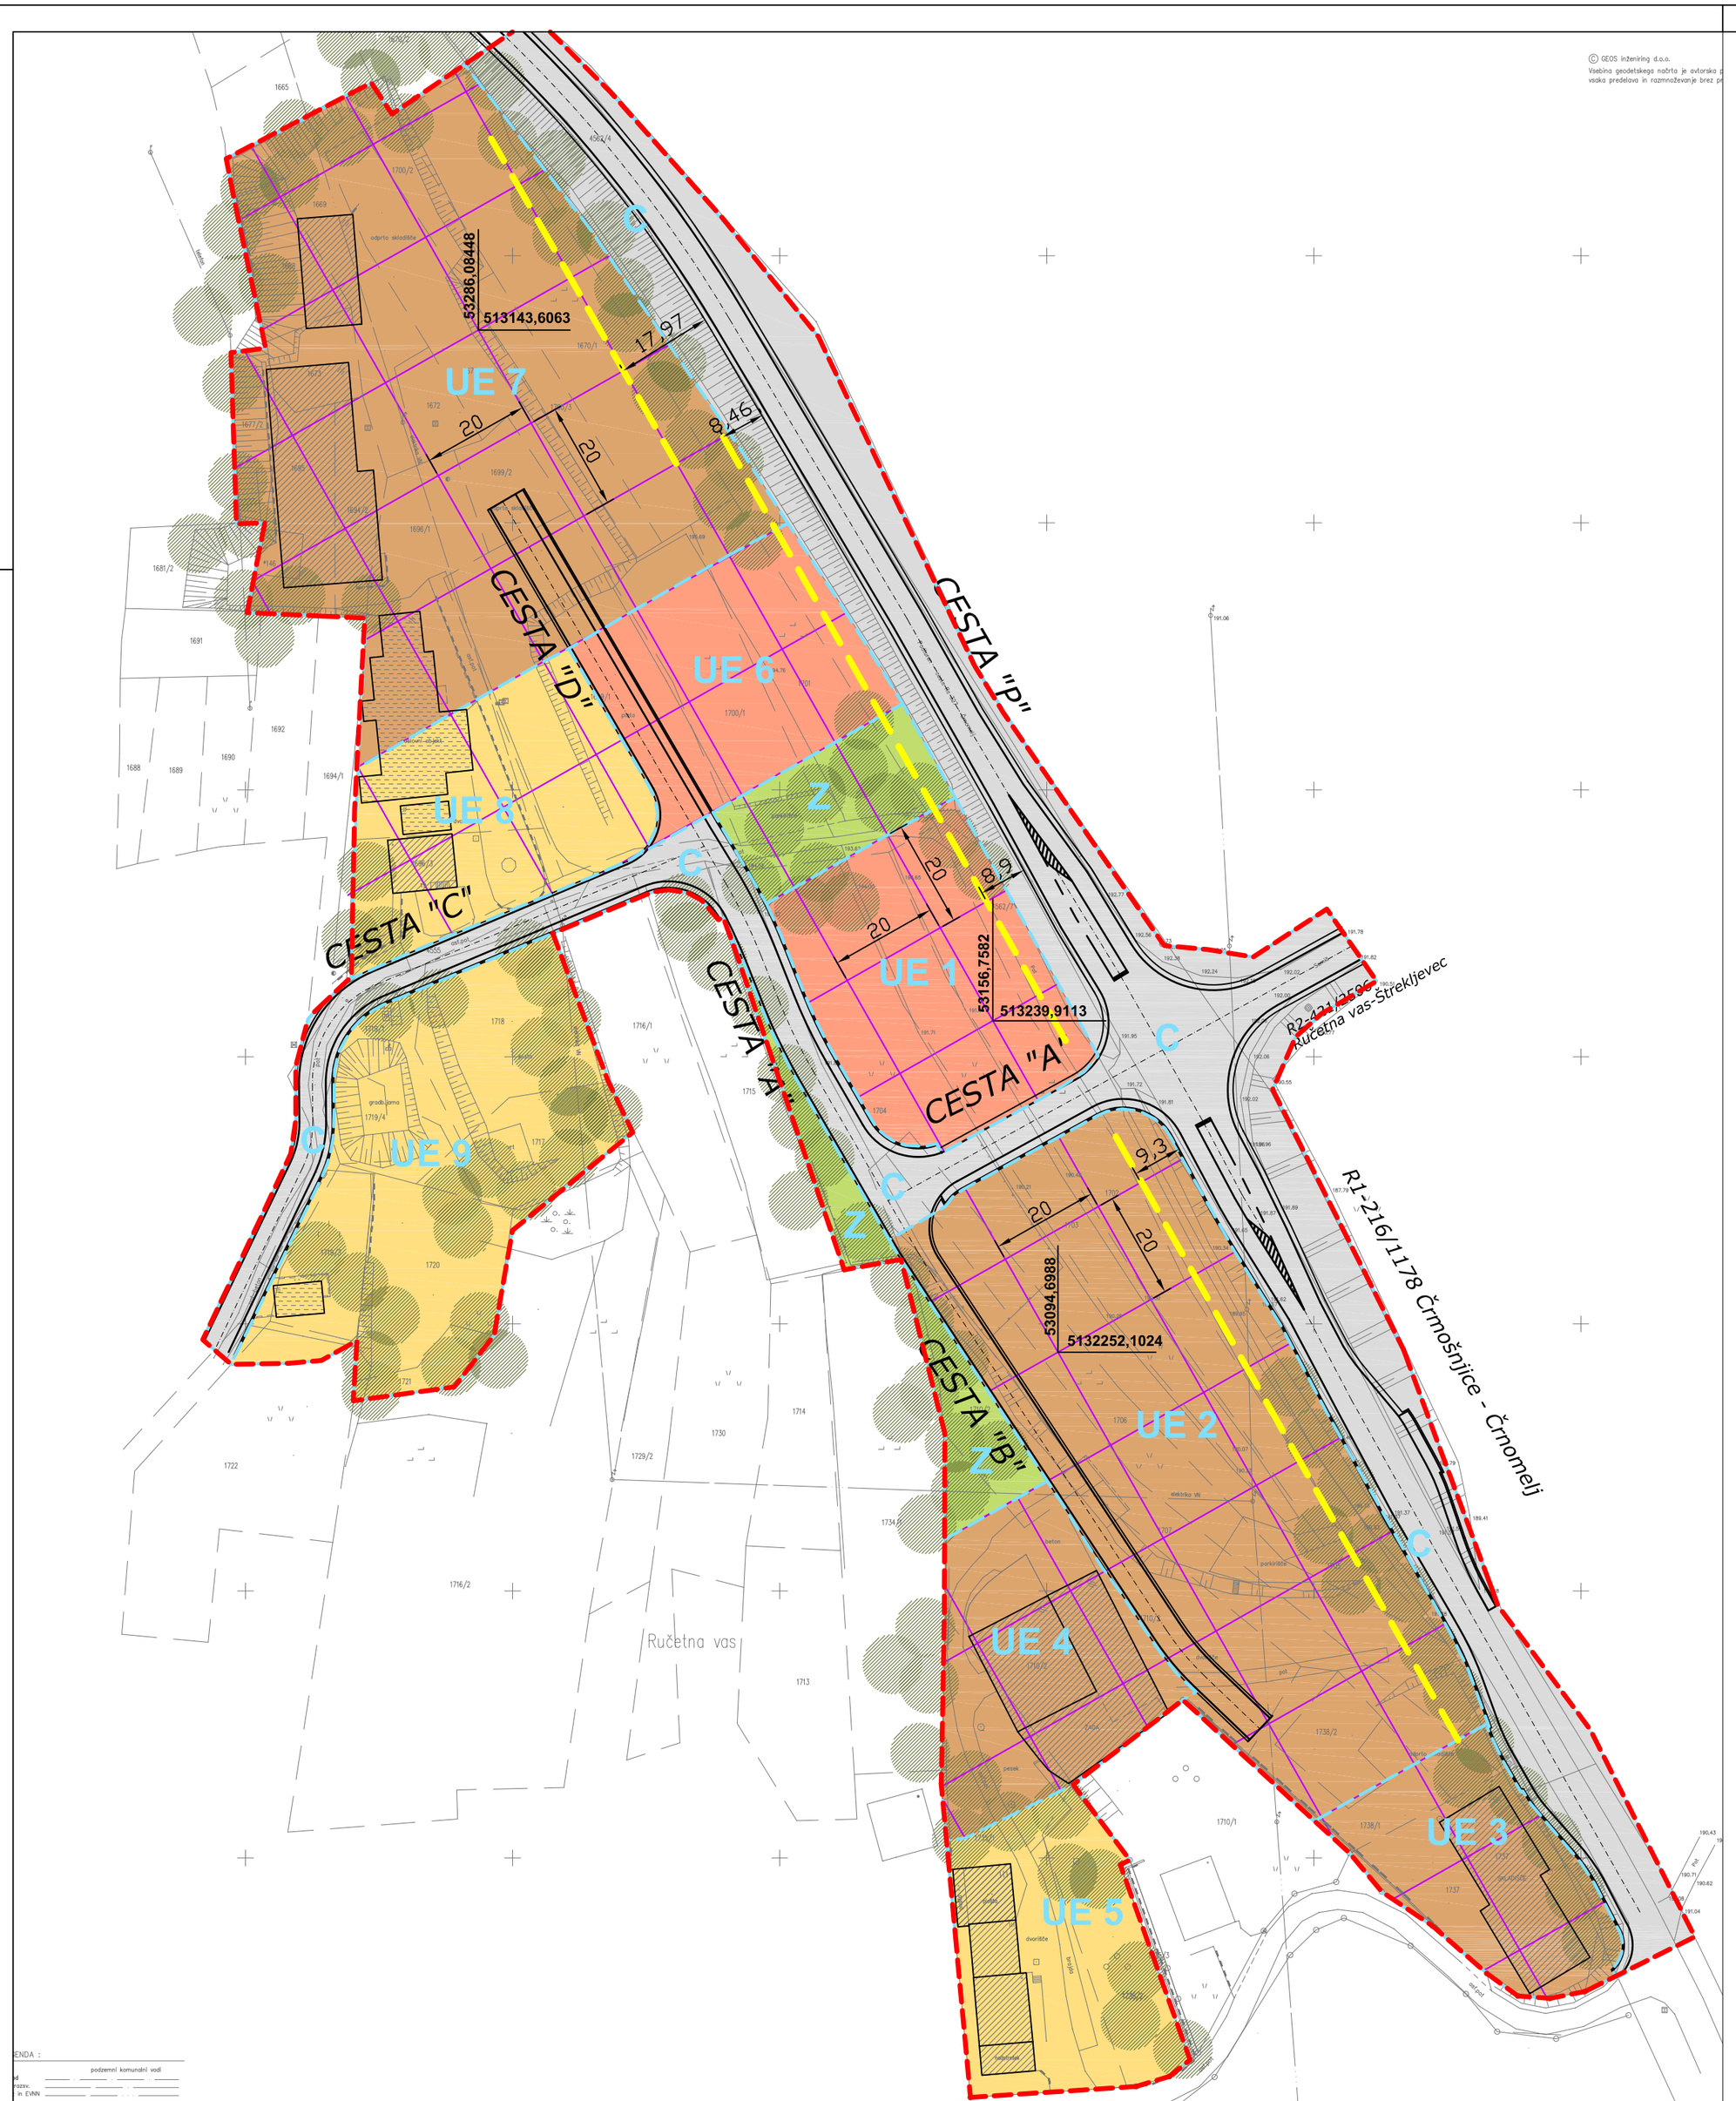


LOKACIJSKI NAČRT POSLOVNE CONE "RUČETNA VAS"

Prikaz lokacijaske situacije M 1:1000

- Ureditveno območje
- Območje ureditvene enote
- UE 7 Ime ureditvene enote
- Obvezna gradbena linija
- Gradbeno-parcelacijska mreža
- Obstoječi objekti
- Obstoječi objekti - možnost rušenja
- Proizvodno-servisno območje
- Pretežno stanovanjsko območje
- Centralno-poslovno in stanovanjsko območje
- Zelenica
- Javna cesta
- Obvezna zasaditev avtohtonega drevja

Izvajalec: **BD PROJEKTIRANJE d.o.o. Mestne njive 10, Novo mesto**		Naloga: **LOKACIJSKI NAČRT POSLOVNE CONE "RUČETNA VAS"**		
Naročnik: **OBČINA ČRNOMELJ, TRGOBOMIJAL d.o.o. in MIZARSTVO ROM, Jože Rom s.p.**				
Odgovorni vodja projekta: **Bogdana Dražič, u.d.i.arh.**	Številka: **A-0925** Podpis:	Načrt: **PRIKAZ LOKACIJSKE SITUACIJE**		
Odgovorni projektant za arhitekturo: **Bogdana Dražič, u.d.i.arh.**	Številka: **A-0925** Podpis:	Faza: **sprejet dokument**		
Odgovorni projektant za infrastr.: **Magda Meglič, inž.gradb.**	Številka: **G-2078** Podpis:	Št.naloge: **LN 04/04**	Merilo: **1 : 1000**	Datum: **dec. 2004**	Št.lista: **6**