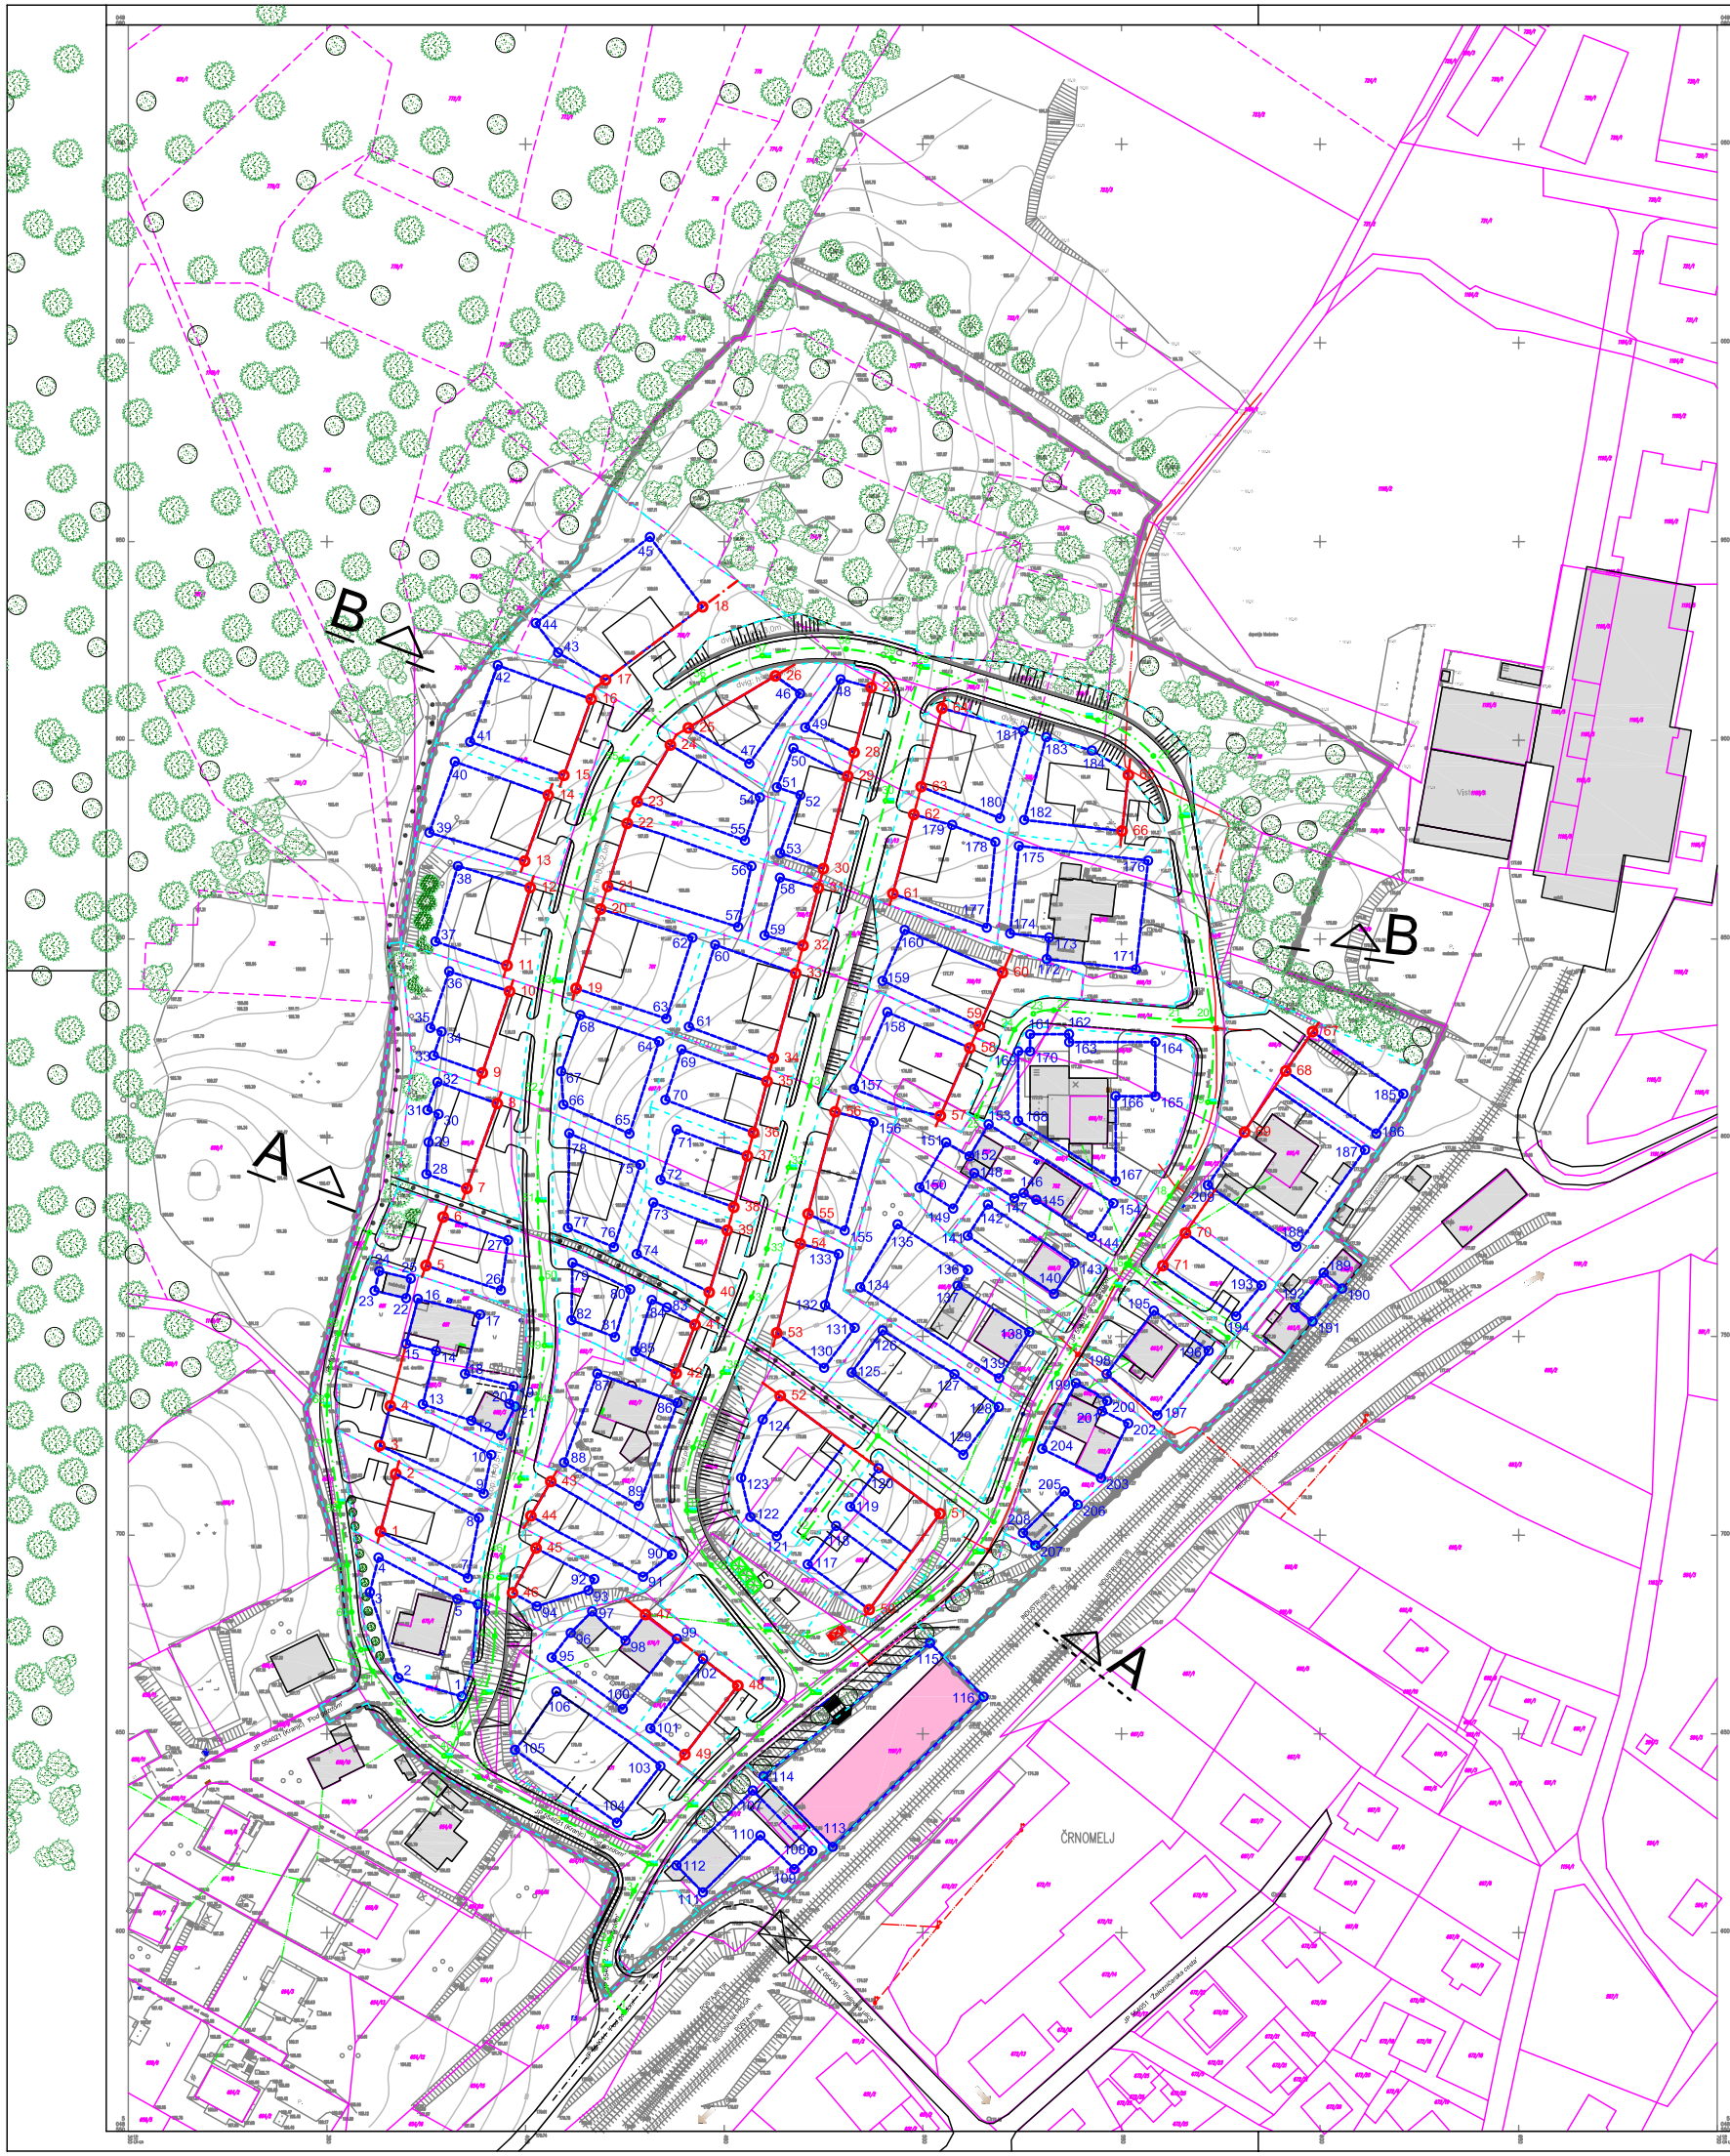


OBČINSKI PODROBNI PROSTORSKI NAČRT ZA STANOVANJSKO OBMOČJE 'POD GOZDOM'

LEGENDA:

- MEJA OBMOČJA UREJANJA
- OBSTOJEČA PARCELNA MEJA
- OBSTOJEČA PARCELNA MEJA - INFORMATIVNA
- PREDVIDENE STANOVANJSKE STAVBE
- OBSTOJEČI OBJEKTI
- PREDVIDENA STANOVANJSKA CESTA
- OZNAKA CESTE IN ODSEKA (JP 554021(Kran))
- PEŠ POT
- PODPORNI ZID
- OBSTOJEČ DREVORED
- OBSTOJEČ GOZD - MEŠANI
- TRANSFORMATORSKA POSTAJA
- GRADBENA LINIJA
- 1 - 71 ZAKOLIČBENE TOČKE GRADBENE LINIJE
- OS CESTE
- MEJA PARCELE ZA GRADNJO
- VARIANTNI DOSTOP NA PARCELO
- VEČNAMENSKA STAVBA
- ŽELEZNIŠKI TIRI
- 'Pod gozdom' IME ULICE
- PODVOZ POD ŽELEZNICO
- EO EKOLOŠKI OTOK
- CESTNA BREŽINA (NASIP)
- OBSTOJEČ DREVORED - SMREKA
- GRMIČEVJE
- GRADBENA MEJA
- 1 - 209 ZAKOLIČBENE TOČKE GRADBENE MEJE
- 1 - 71 ZAKOLIČBENE TOČKE OSI CESTE

Projektant	PROPLAN Urejanje prostora, arhitektura Ivanka Kraljič s.p. Kovinarska 9, 8270 Krško		tel.: 05 99 28 156 gsm: 031 27 27 62 e-mail: ivanka.kraljic@siol.net		
Investitor	OBČINA ČRNOMELJ, Trg svobode 3, 8340 ČRNOMELJ				
Prostorski akt	OBČINSKI PODROBNI PROSTORSKI NAČRT ZA STANOVANJSKO OBMOČJE 'POD GOZDOM'				
Vrsta prost. akta	OPPN	Odg. prost. načrtov.	IVANKA KRALJIČ spec.univ.dipl.inž.arh. ZAPS 0916 A		
Faza	SPREJET DOKUMENT	Odg. vodja	IVANKA KRALJIČ spec.univ.dipl.inž.arh. ZAPS 0916 A		
Št. projekta	OPPN-02/12	Datum	julij 2013	Št./List	10

SITUACIJA ZAKOLIČBE

M 1:1000

LEGENDA – MEJE V GEODETSKEM NAČRTU

Določena parcelna meja.
Parcelna meja, ki nise določena.
Parcelna meja služijo samo za informativni prikaz. Podatki pridobljeni na podlagi digitalnega katastrskih načrtov v M 1:2880.

OPOZORILO: Kolikoje izdelan predmetni elaborat od navedenih mej (predvsem od informativnih mej) ni mogoče in ne predstavlja odgovornosti v primeru graditja na tujem zemljišču. Upravičeno opozarjamo, da je potrebno v primeru graditja v bližini mej, urediti meje skladno z predpisi, ki urejajo evidentacijo nepremičnin.

LEGENDA KOMUNALNIH VODOV:

GEOS inženiring d.o.o. ID št.: 0000
geodetske storitve Črnomelj, Zadružna cesta 33

GEODETSKI NAČRT

Merilo	1:1000	Št.načrt.	GEOS-169/2012
K.O.	ČRNOMELJ	Parcela	
Delovišče	ZN POD GOZDOM		
Naročnik	07.05.2012	OBČINA ČRNOMELJ Trg svobode 3, Črnomelj	
Izdelal	16.05.2012	DALIBOR DROBNIČ univ.dipl.inž.geod. ILJA VUK inž.grad.	ID št.: Geo0004
Odgovorni geodet		DALIBOR DROBNIČ univ.dipl.inž.geod.	ID št.: Geo0004

© GEOS inženiring d.o.o.
Vsaka geodetska storitev je avtorsko pravno zaščitena. Prepovedana vsaka predelava in razmnoževanje brez predhodnega dovoljenja avtorja izdelka.