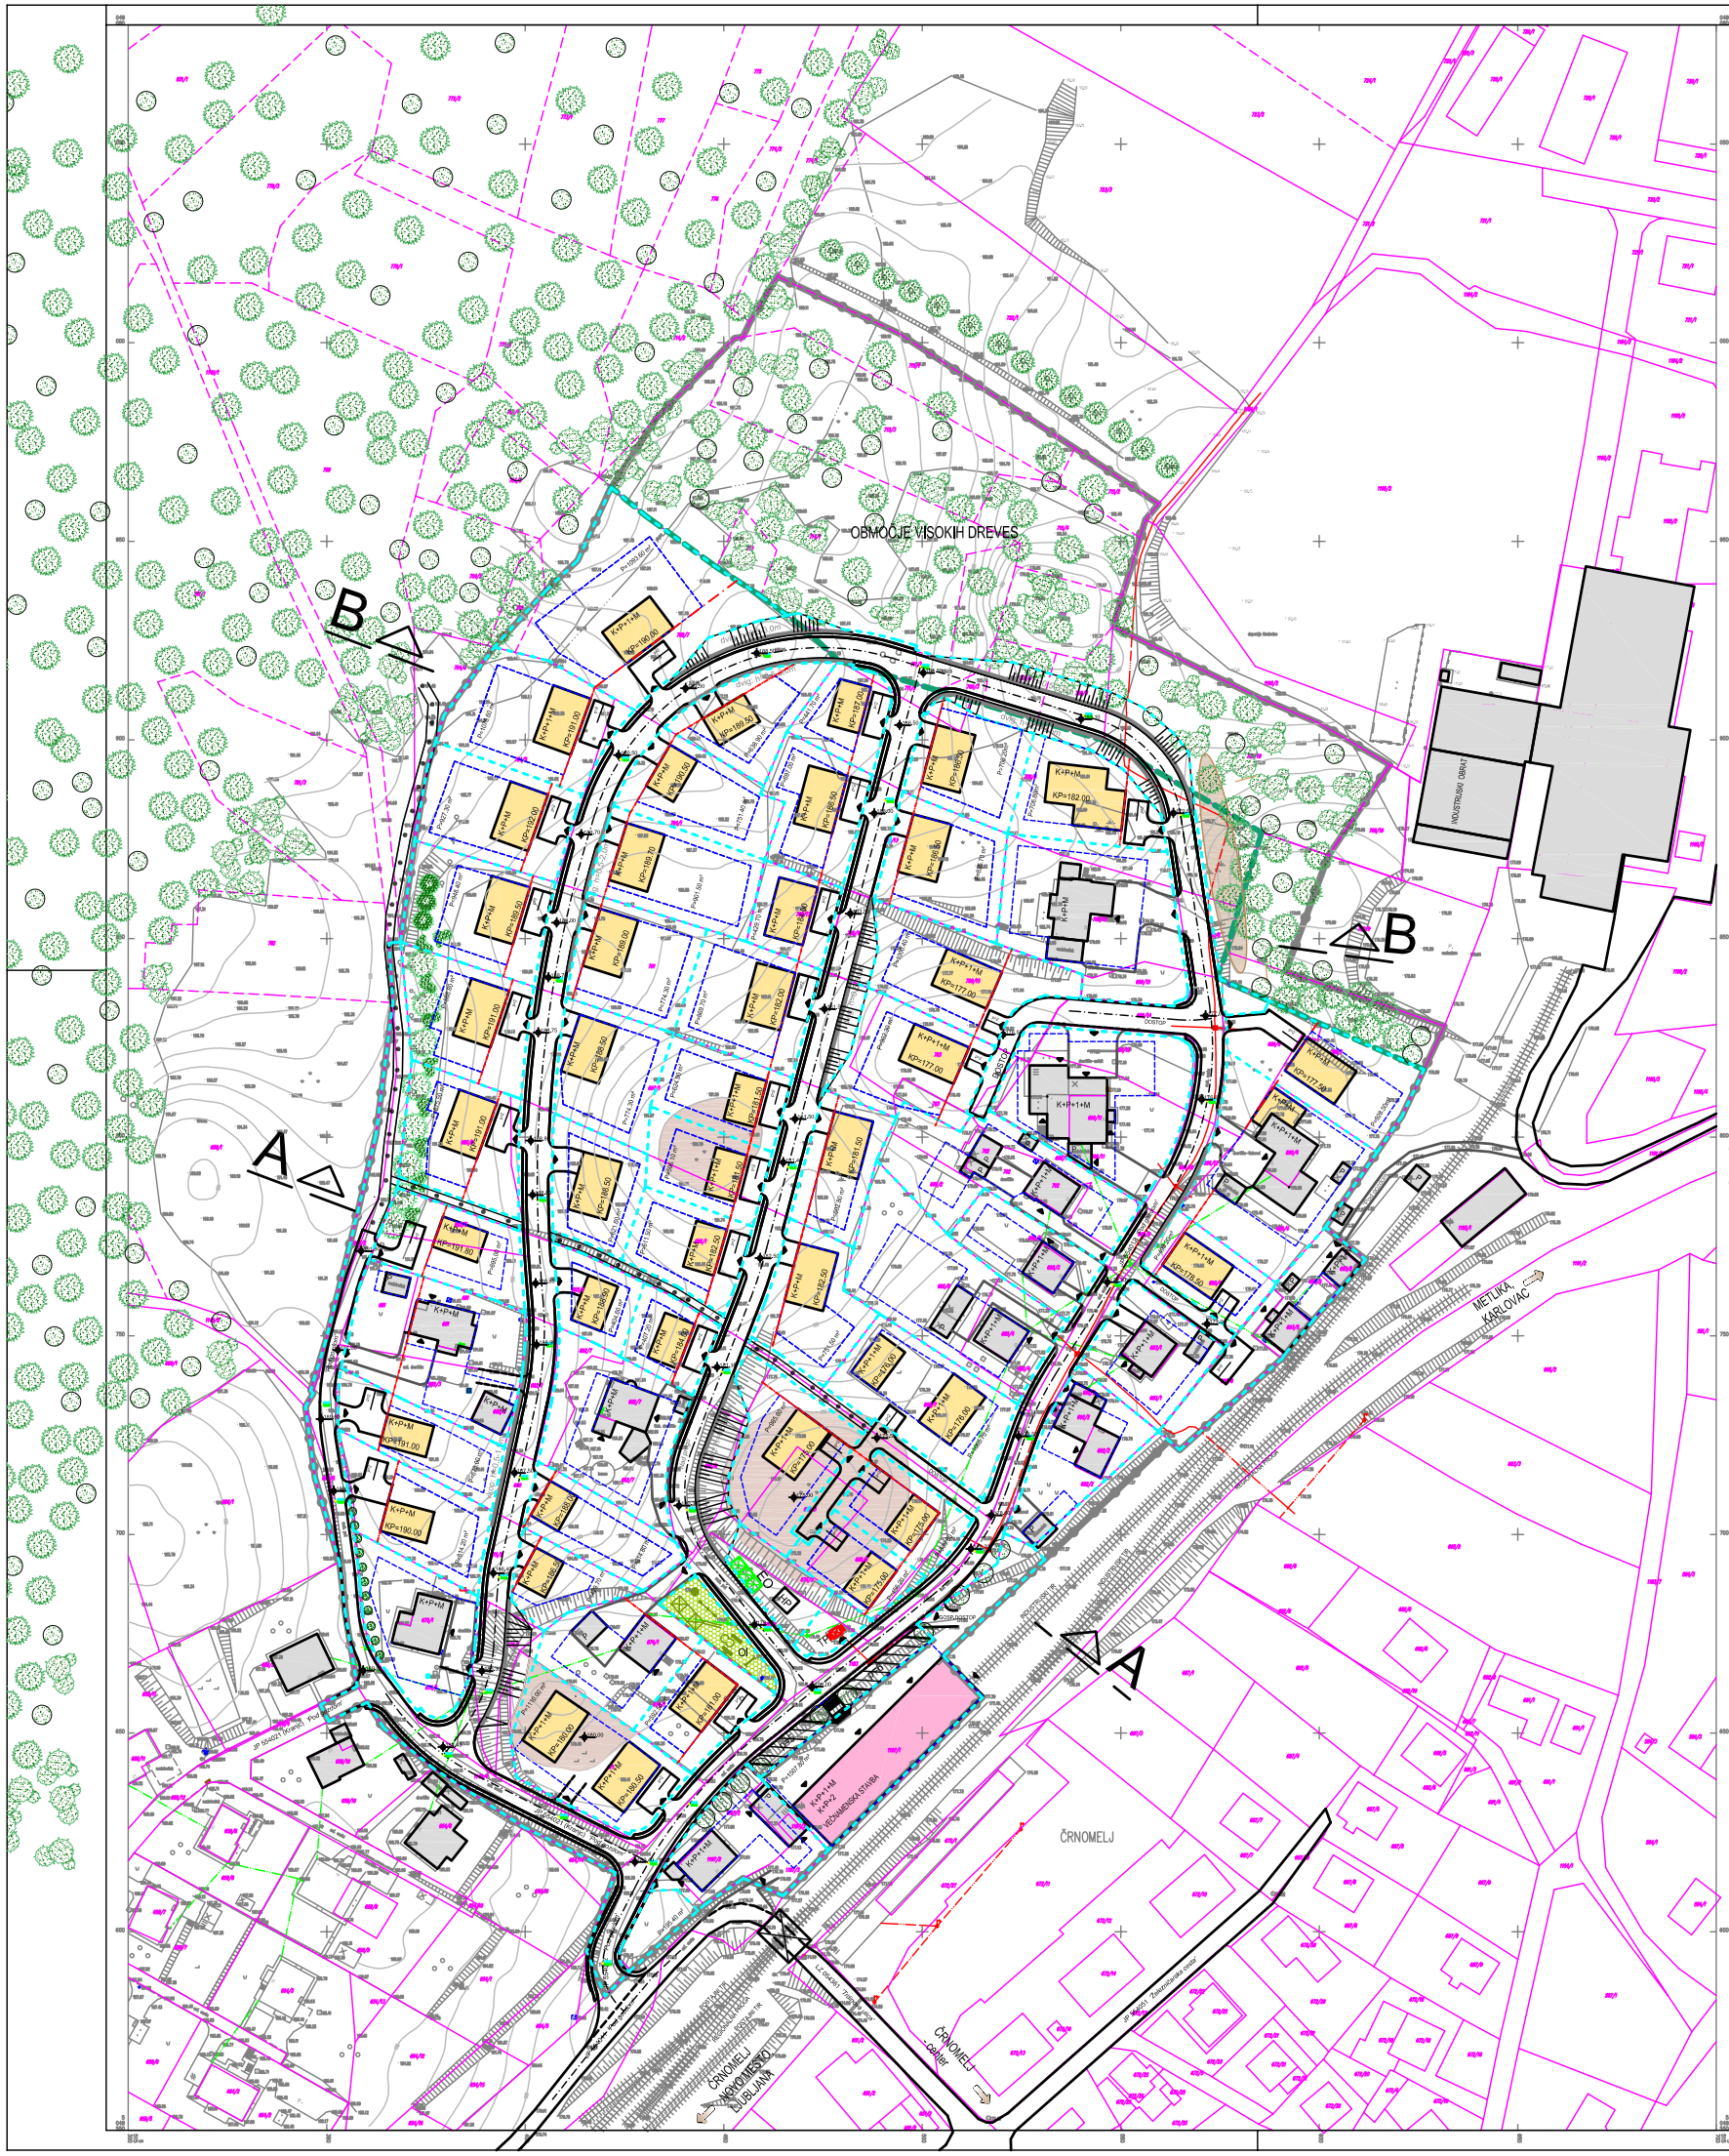


OBČINSKI PODROBNI PROSTORSKI NAČRT ZA STANOVANJSKO OBMOČJE 'POD GOZDOM'

LEGENDA:

- MEJA OBMOČJA UREJANJA
- OBSTOJEČA PARCELNA MEJA
- OBSTOJEČA PARCELNA MEJA - INFORMATIVNA
- PREDVIDENE STANOVANJSKE STAVBE
- OBSTOJEČI OBJEKTI
- K+P+1+M — KLET, PRITLIČJE, NADSTROPJE, MANSARDA
- OTROŠKO IGRIŠČE
- PREDVIDENA STANOVANJSKA CESTA
- JP 554021(Kranjc) — OZNAKA CESTE IN ODSEKA
- PEŠ POT
- P=2 — ŠTEVILO PARKIRNIH MEST
- PODPORNI ZID
- VHOD NA PARCELO
- OBSTOJEČ DREVORED
- OBSTOJEČ GOZD - MEŠANI
- TP — TRANSFORMATORSKA POSTAJA
- GRADBENA LINIJA
- MEJA ZELENEGA PASU PO OPN
- MEJA PARCELE ZA GRADNJO
- VARIANTNI DOSTOP NA PARCELO
- VEČNAMENSKA STAVBA
- NASUTJE TERENA
- KP=178.10 — KOTA PRILTIČJA
- PROTITHRUPNA BARIERA (NASIP)
- ŽELEZNIŠKI TIRI
- "Pod gozdom" — IME ULICE
- PODVOZ POD ŽELEZNICO
- EO — EKOLOŠKI OTOK
- CESTNA BREŽINA (NASIP)
- VHOD V OBSTOJEČ OBJEKT
- OBSTOJEČ DREVORED - SMREKA
- GRMIČEVJE
- HP — HIDROPOSTAJA
- GRADBENA MEJA

LEGENDA – MEJE V GEODETSKEM NAČRTU

OPOZORILO: Kot izvajalec zahtevam predvidenih objektov od nosilcev mej (predmet od informacijah mej) ni dovoljen in ne prevzemamo odgovornosti v primeru grajnja na tujem zemljišču. Upoštevajte oporočilo, da je potrebno v primeru grajnja v MEJO mej, uredit mejo skladno s grajnja, ki urejajo evidentiranje nepremičnin.

LEGENDA KOMUNALNIH VODOV

GEOS inženiring d.o.o. geodetske storitve			GIS št.: 0000 Črnomelj, Železna cesta 23
GEODETSKI NAČRT			
Merilo	1:500	Številka	GEOS-169/2012
K.O.	ČRNOMELJ	Parcela	
Zahtevek	ZA POD GOZDOM		
Naročnik	07.05.2013	OBČINA ČRNOMELJ Trg svobode 3, Črnomelj	
Izdelal	16.05.2013	DALIBOR DROBNIČ univ.dipl.inž.geod. ELAN, ROK, inž.geod.	GIS št.: 0xx0084
Odgovorni geodet		DALIBOR DROBNIČ univ.dipl.inž.geod.	GIS št.: 0xx0084

© GEOS inženiring d.o.o.
Vsaka geodetska storitev je avtorsko pravno izdelovalca. Prepovedano vsako prodajanje in razmnoževanje brez predhodnega dovoljenja avtorja izdelka.

Projektant	PROPLAN Urejanje prostora, arhitektura Ivanka Kraljič s.p. Kovinarska 9, 8270 Krško		tel.: 05 99 28 156 gsm: 031 27 27 62 e-mail: ivanka.kraljic@siol.net		
Investitor	OBČINA ČRNOMELJ, Trg svobode 3, 8340 ČRNOMELJ				
Prostorski akt	OBČINSKI PODROBNI PROSTORSKI NAČRT ZA STANOVANJSKO OBMOČJE 'POD GOZDOM'				
Vrsta prost. akta	OPPN	Odg. prost. načrtov.	IVANKA KRALJIČ spec.univ.dipl.inž.arh. ZAPS 0916 A		
Faza	SPREJET DOKUMENT	Odg. vodja	IVANKA KRALJIČ spec.univ.dipl.inž.arh. ZAPS 0916 A		
Št. projekta	OPPN-02/12	Datum	julij 2013	Št./List	7

ZAZIDALNA SITUACIJA

M 1:1000