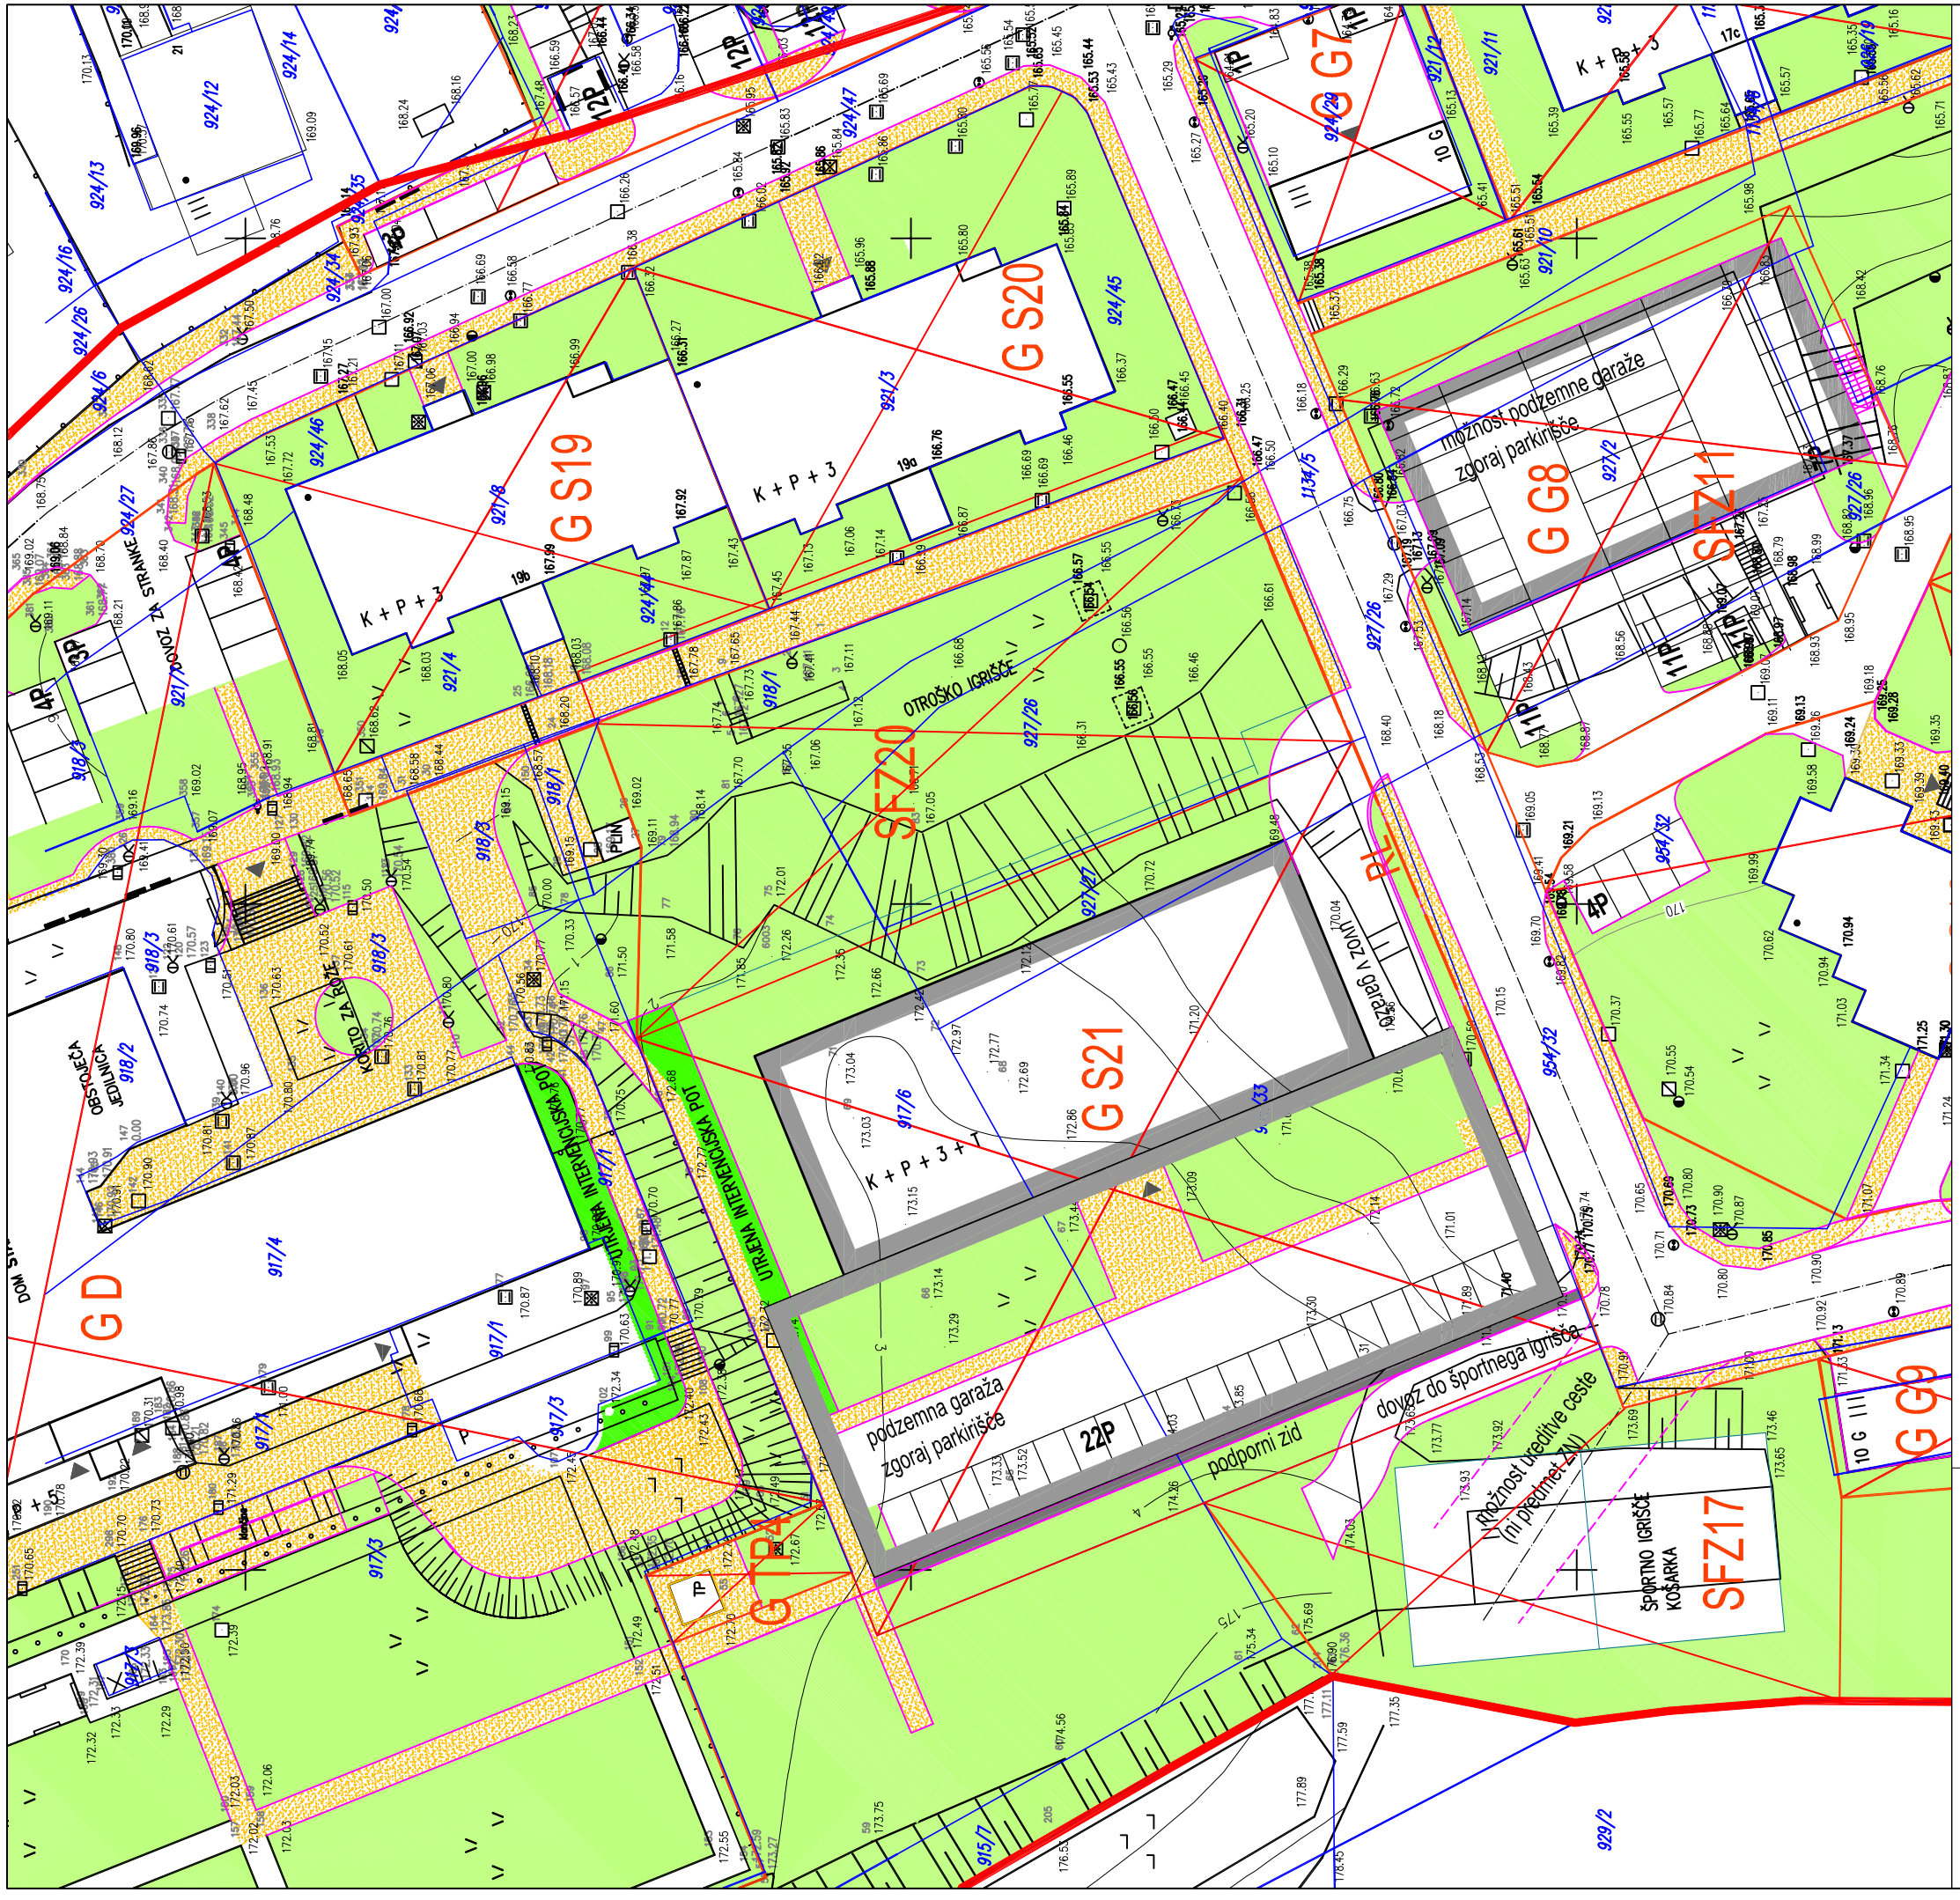



LEGENDA

- meja zazidalnega načrta
- regulacijske linije
- RL regulacijska linija
- GM gradbena meja
- GL gradbena linija
- obstoječi objekti
- predvideni objekti
- vhodi v objekte
- ceste
- parkirišča
- peš površine
- zelene površine

**URBI d.o.o.**, Oblikovanje prostora, Trnovski pristan 2, Ljubljana

| | | | |
|---|---|---|---|
| Naročnik: | Občina Črnomelj, Trg svobode 3, 8340 Črnomelj | | |
| Objekt: | **SPREMEMBE IN DOPOLNITVE ZAZIDALNEGA NAČRTA ČARDAK V ČRNOMLJU** | | |
| Vrsta dokumentacije: | **SD ZN ČARDAK** | | |
| Risba: | **NAČRT GRADBENIH PARC. IN NAČRT ZAKOL. - VARIANTA** | | |
| Odg. vodja projekta: | Mojmir Slaček, univ. dipl. inž. arh., ZAPS 0602 A | | |
| Odgovorni projektant: | Mojmir Slaček, univ. dipl. inž. arh., ZAPS 0602 A | | |
| Številka projekta: | 1802 | Merilo: | **1:500** |
| Datum: | junij 2018 | Št. lista: | **3** |